·PROECT·DE·USE·PENTRU·
·BISERICA·BRÂNCOVENII·

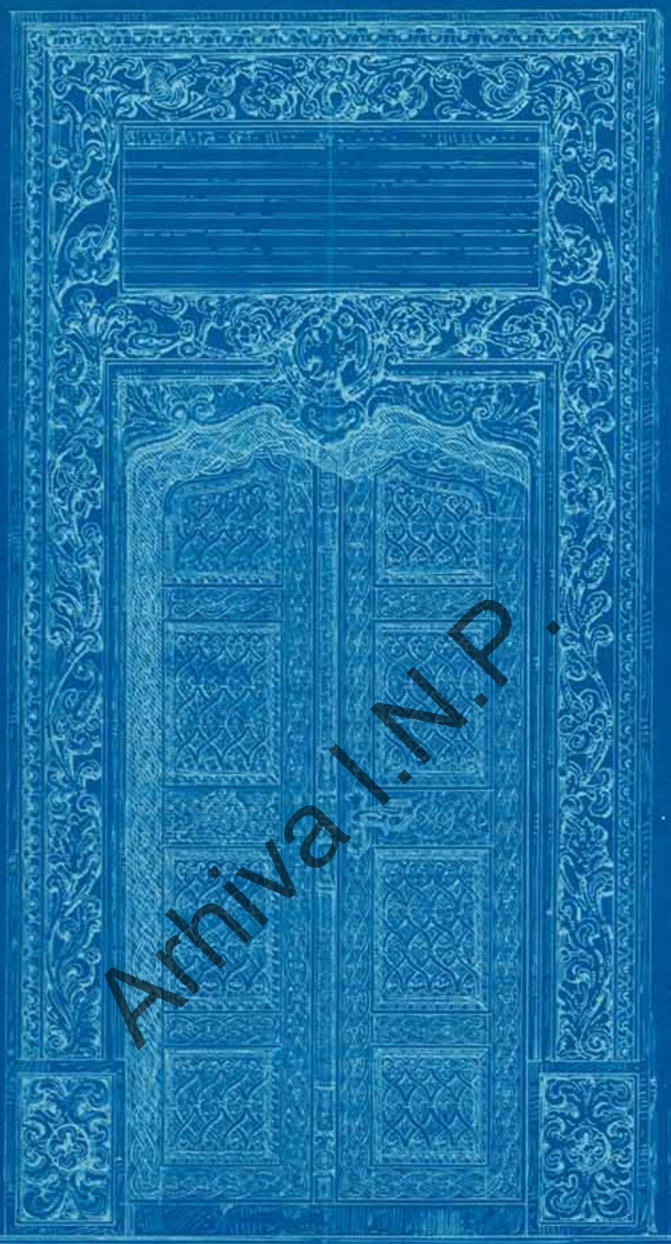

·VEDEREA·

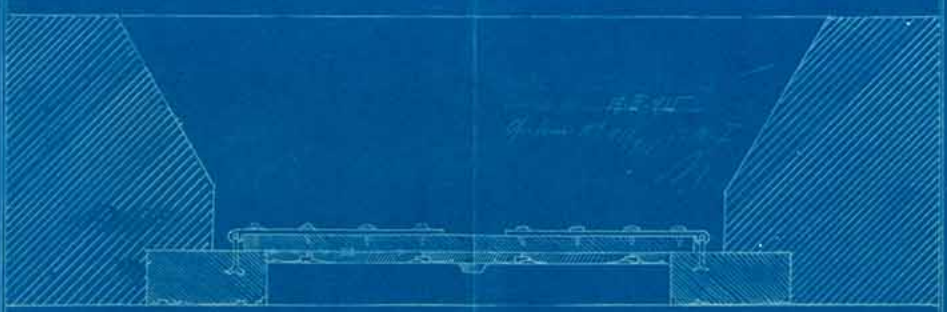

·SCARA·1:10·

·PLANUL·

ARH·

Arhiva I.N.P.

12.

# ·PROECT·DE·USE·PENTRU·
# ·BISERICA·BRÂNCOVENII·

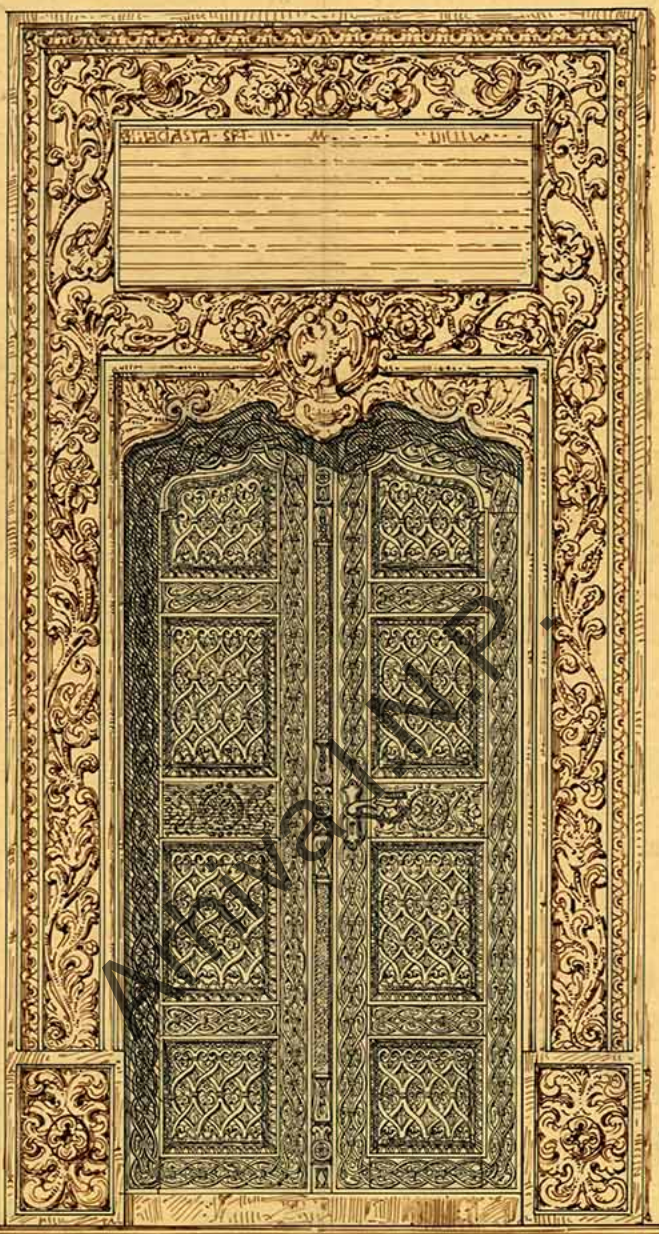

·VEDEREA·

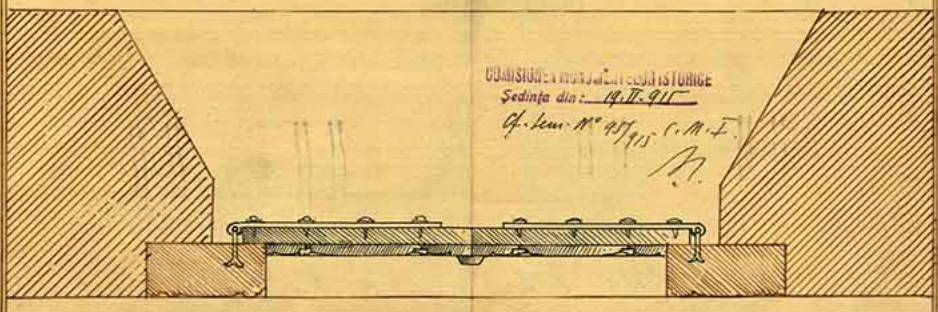

·SCARA·1:10·

·PLANUL·

ARH.
Ioan D. Trajanescu

COMISIUNEA MONUMENTELOR ISTORICE
Sedința din: 19.II.911
Of. Ieșu Nº 937/915 C.M.I.

Comisiunea Monumentelor Istorice
TEHNICUL: Nr. 2039

Arhiva Fond Cl. INMI Nr. 8293

ARHIVA | INMI
Fond CMI | Nr.

# -BISERICA-BRÂNCOVENI-
## -PRIVORUL-

-SECȚIA-TRANSVERS-

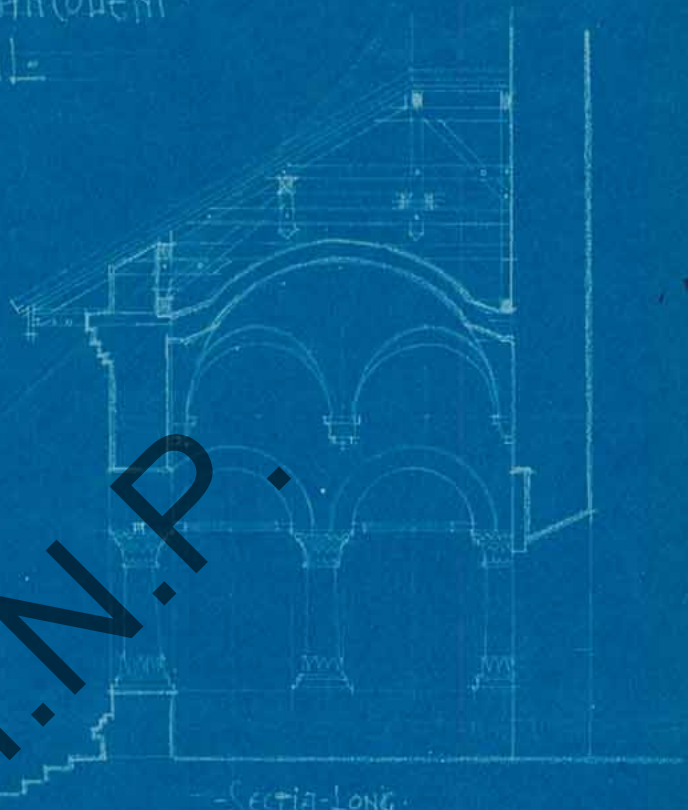

-SECȚIA-LONG-

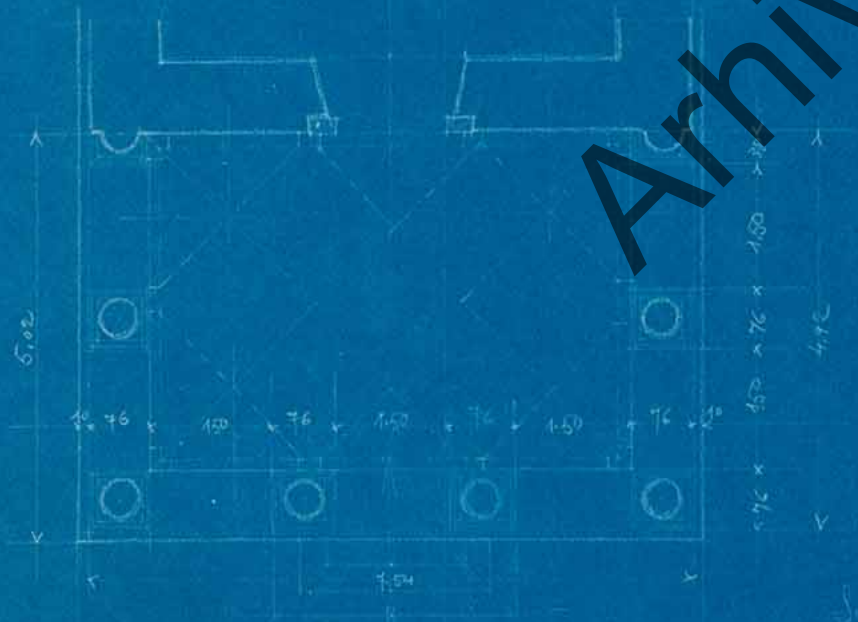

PLANUL

Scara 1:100

ACOPERIȘUL

Arh. Ioan D. Trajanescu

Arhiva I.N.P.

ARHIVA INMI
Fond CMI Nr. 8291

3.

=BISERICA M^RE BRANCOVENI=

=PROIECT DE RESTAURO=

=SCARA 0.01 = 1 M=

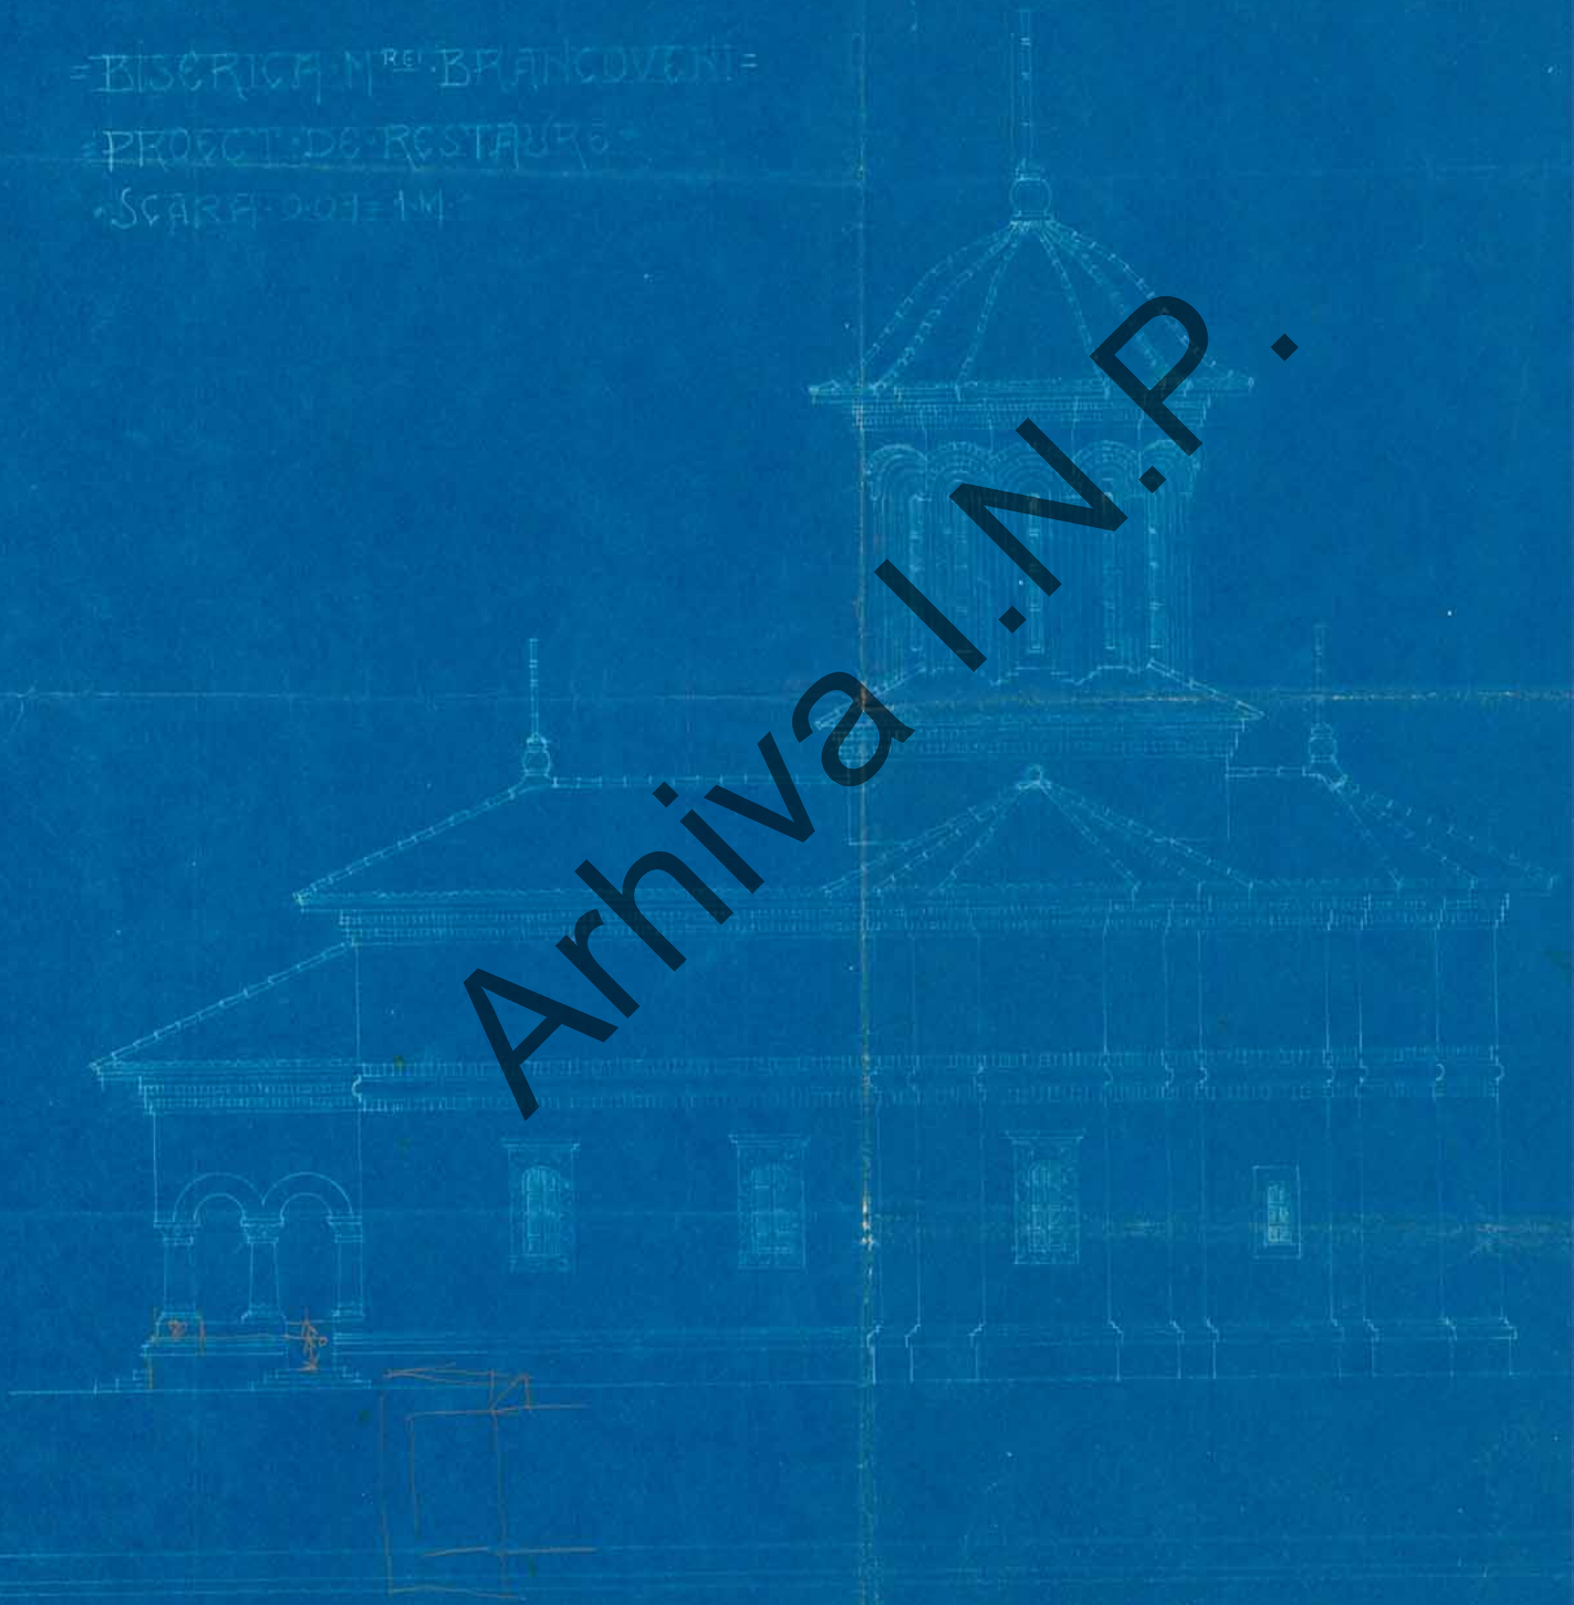

Arhiva I.N.P.

# BISERICA - BRÂNCOVENI -
## -PRIDVORUL-

ARHIVA INMI
Fond CMI Nr. 8291

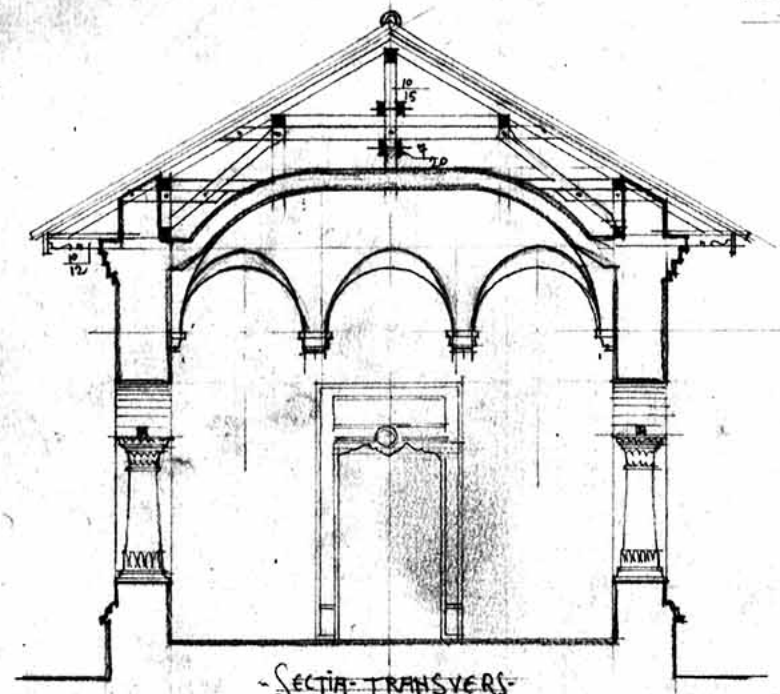

-SECȚIA-TRANSVERS-

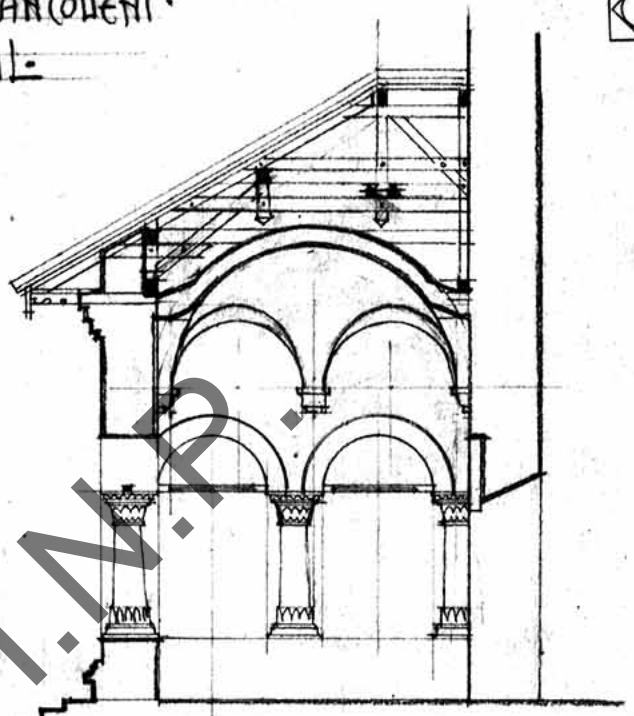

-SECȚIA-LONG.

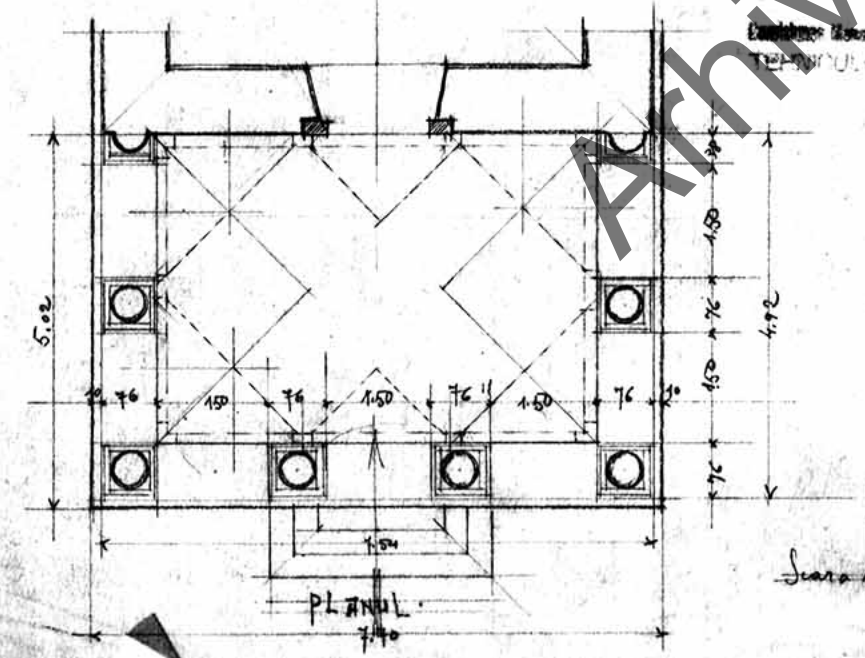


Scara 1m=0m.02

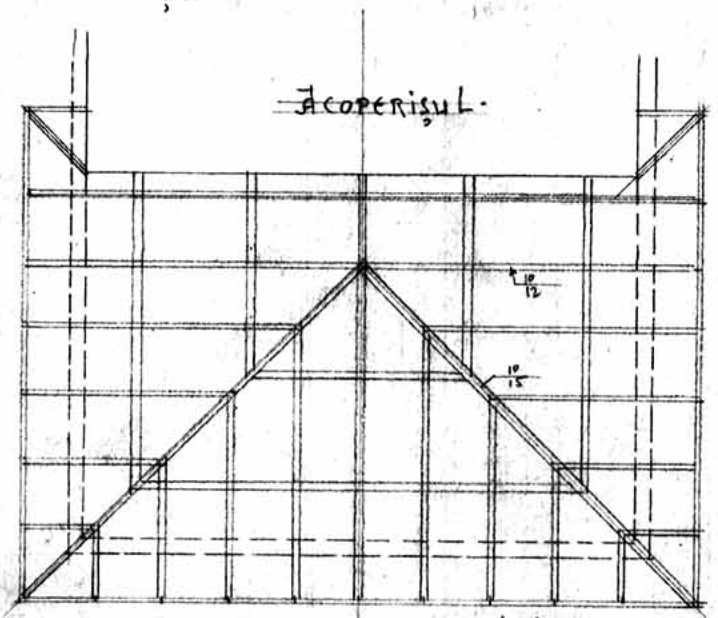

ACOPERIȘUL.

Arh. Tom D. Trajanescu
1912

Arhiva I.M.P.

TELNICUL · V 2042 ·

a. arau = 45000
a. fier = 43000

46.000

8000
15770
23.000

22.570

COMISIUNEA MONUMENTELOR ISTORICE
Şedinţa din : 16 Iunie 1912

BISERICA · Mrei · BRÂNCOVENI

PROIECT DE RESTAURARE ·

SCHIŢA · 1:100.

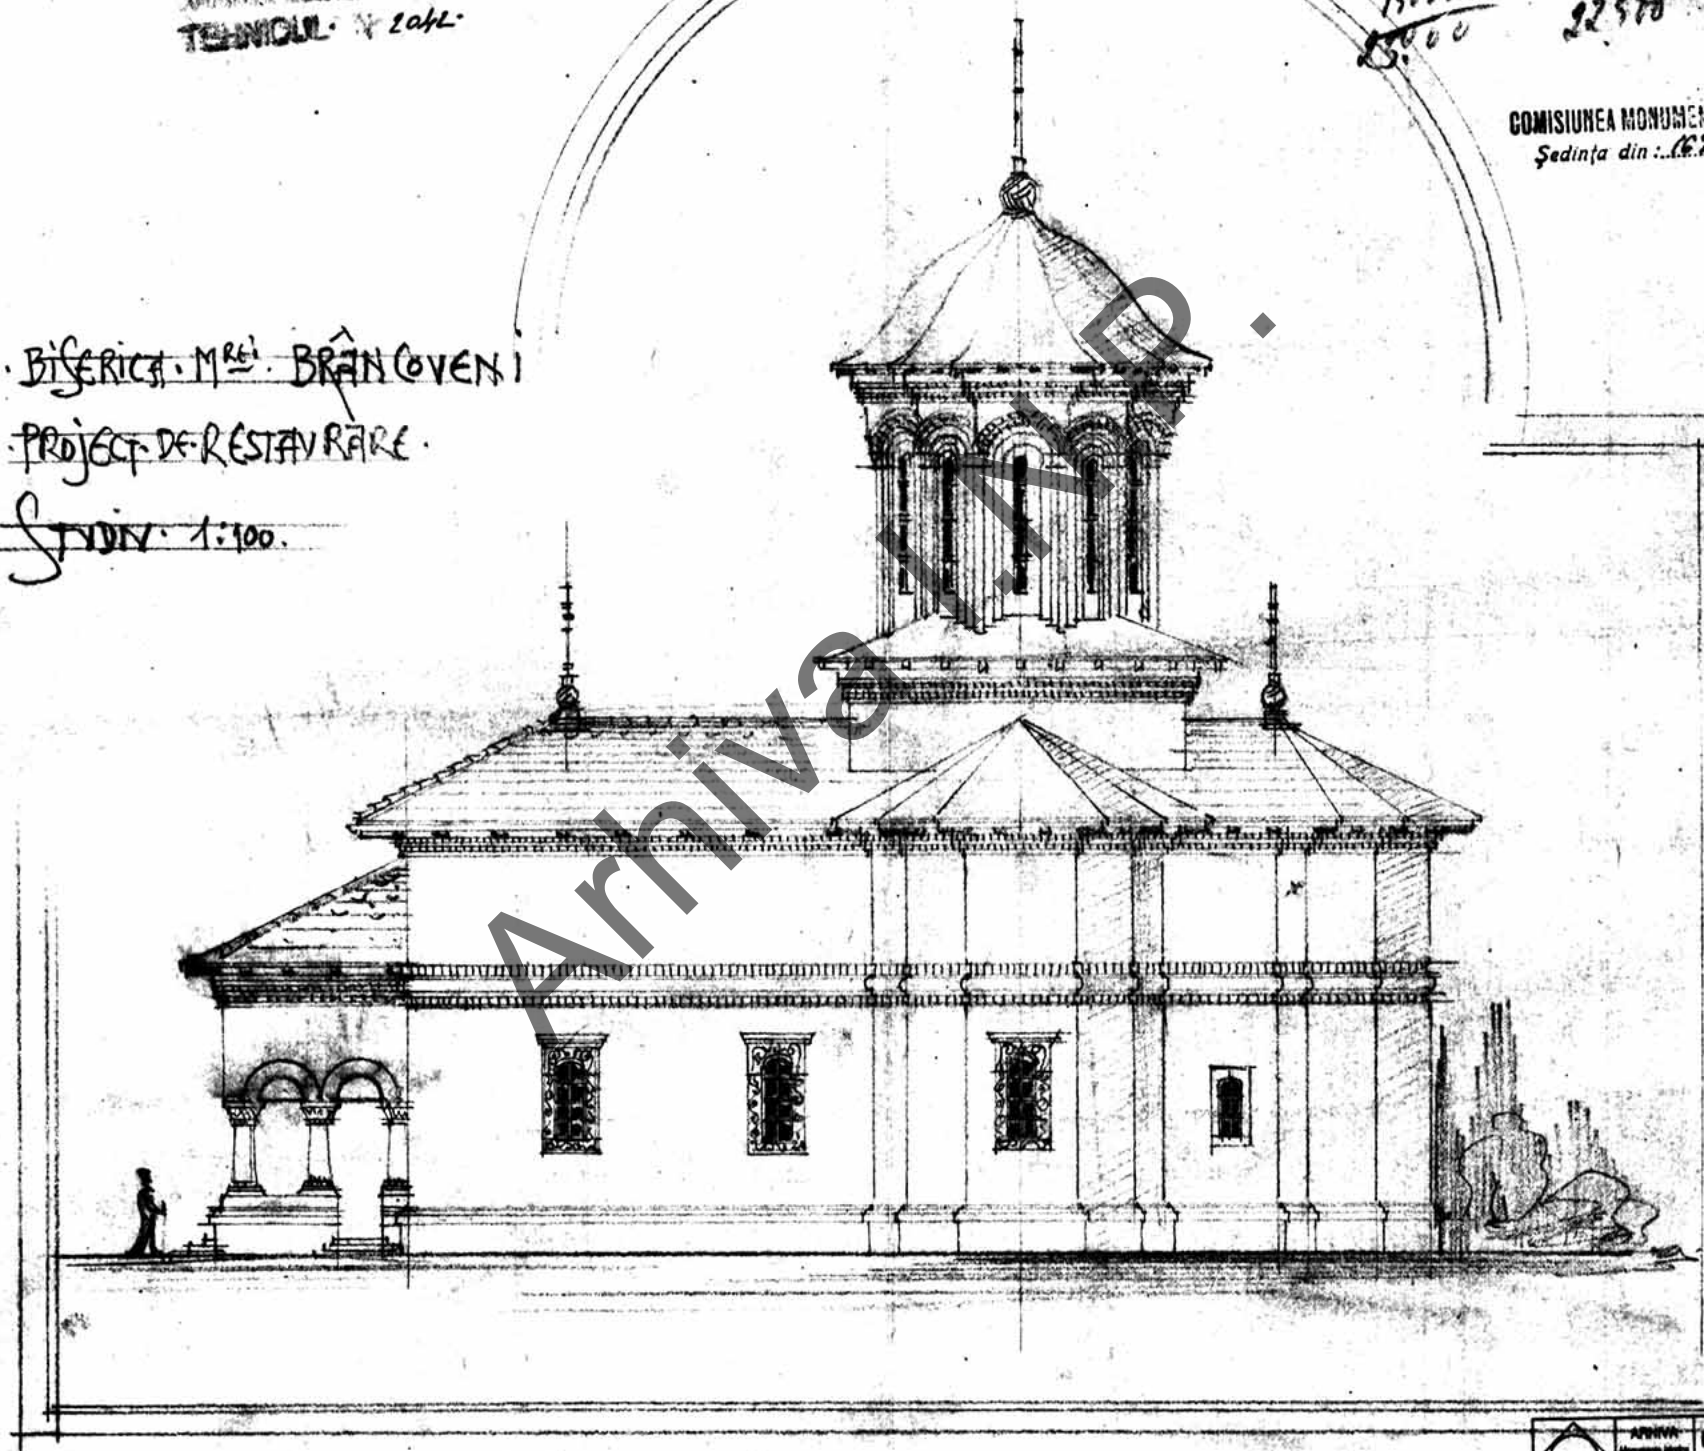

Arhiva I.M.M.

ARHIVA Monumente Istorice | INMI
Fond CMI | Nr. 8292

· BISERICA · Mnei · BRÂNCOVENI ·

-RELEVEU-

COMISIUNEA MONUMENTELOR ISTORICE
Ședința din : 16 Iunie 1912.
Să se caracterize portalele laterale
se retrag cu un plan în fundul arcadei
cu brâu cu colț rotunjit cu o bârtă

-VEDEREA-LATERALĂ-

2046

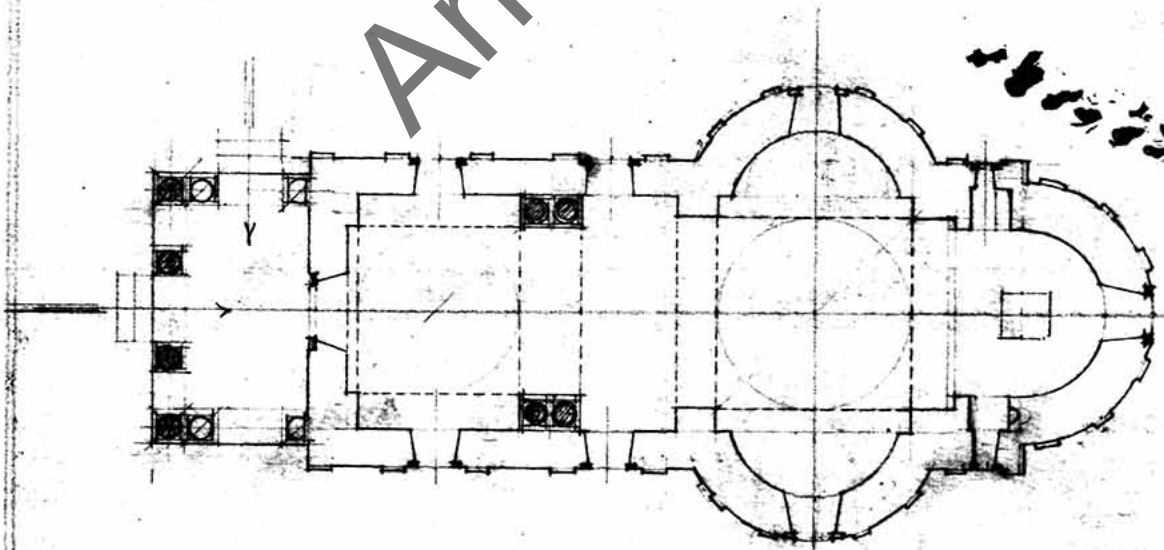

-PLANUL-

-SCARA: 1:100-

ARHIVA Monumente Istorice INMI Fond CMI Nr. 8293

Arhitect,
Ioan D. Rajanescu

Arhiva I.N.P.

7.

cu aranjamentul 60.000
aliniatul - 50.000

COMISIUNEA MONUMENTELOR ISTORICE
Ședința din: 16 Iunie 1912

# BISERICA Mrei BRÂNCOVENI
## PROIECT DE RESTAURARE

STUDIU
1:100

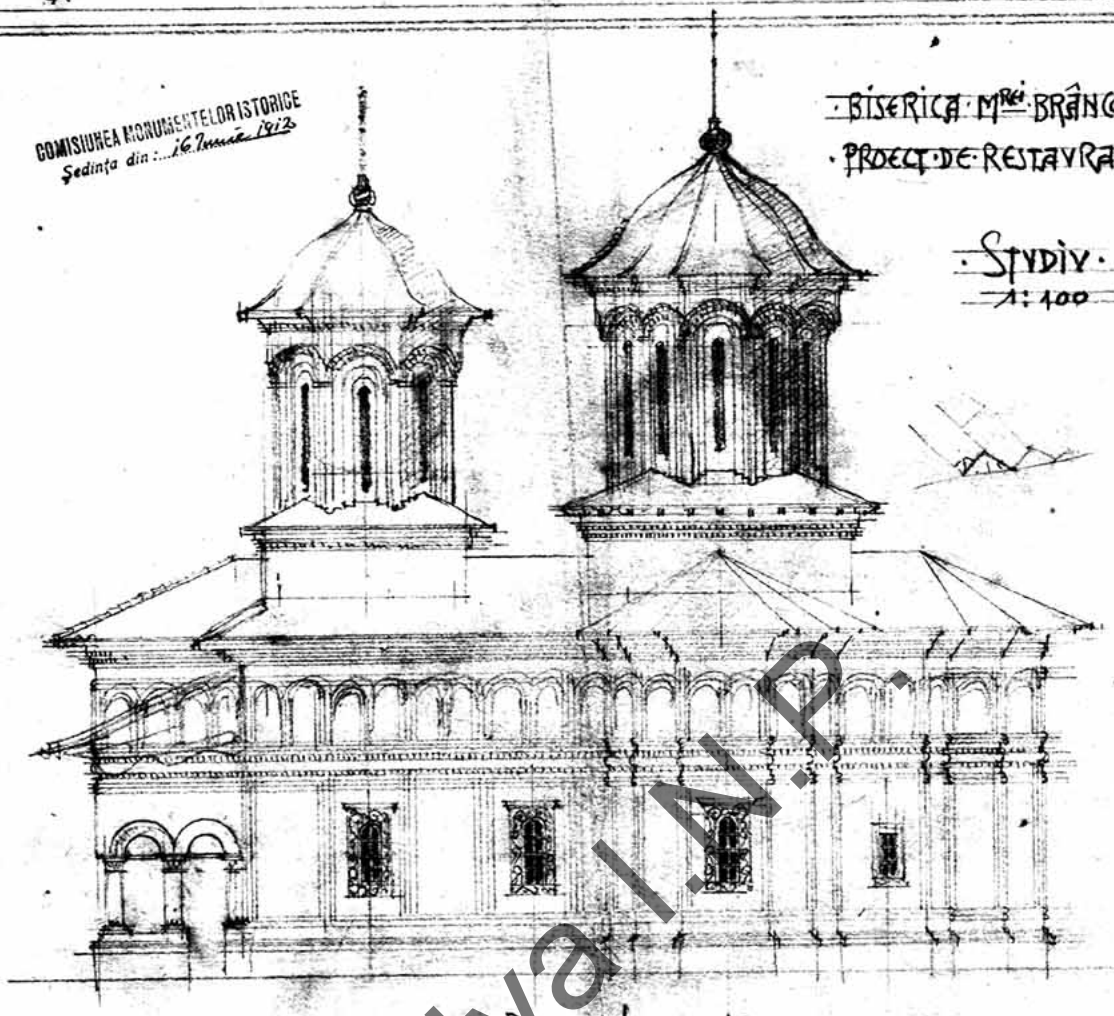

VEDEREA LATERALĂ

TEHNICUL No. 2455

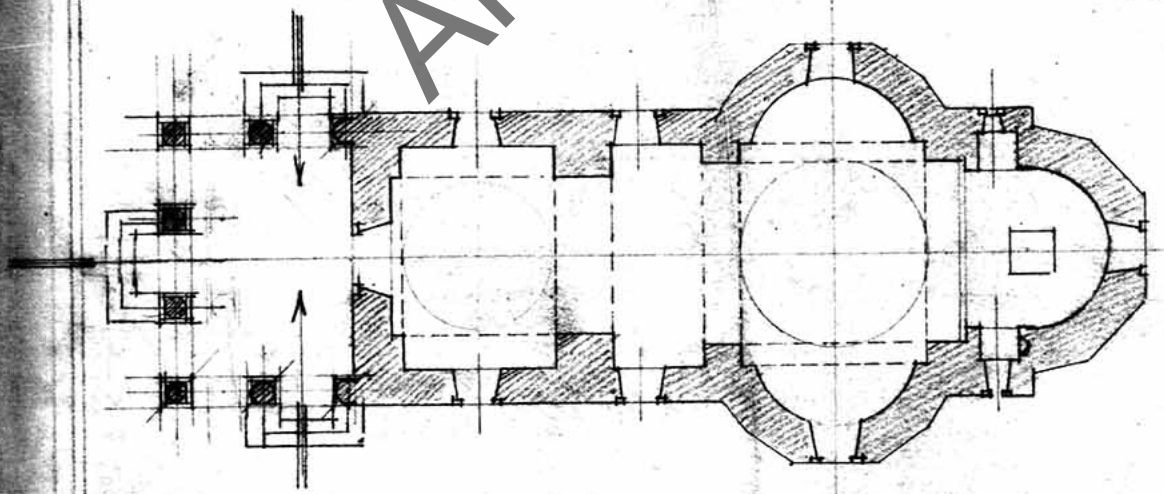

PLANUL

Arhiva I.N.P.

ARHIVA Monumente Istorice | INMI
Fond CMI | Nr. 3294

8.

=BISERICA·M^RE·BRANCOVENI=

=PROECT·DE·RESTAURE=

=SCARA·0·01=1·M·

TEHNICUL Nr. 3414

Iaşi

Arhiva I.N.M.I.

ARHIVA Monumente Istorice | INMI
Fond CMI | Nr. 8295

=BRÂUL-PRINCIPAL=
-DE-LĂ-
=BOLNIŢA-MAREI-BRÂNCOVENI=

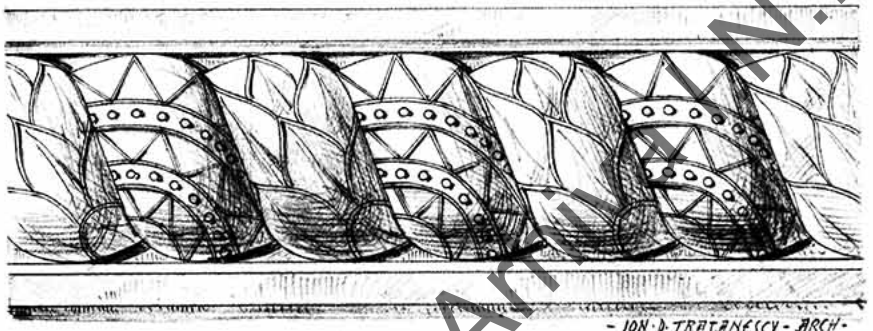


9 Centimetri

=CONSOLĂ-CĂSITĂ=
-IN-
=SATUL-BRÂNCOVENI=

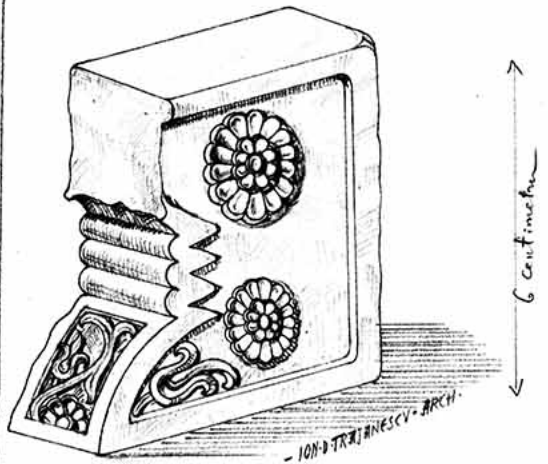


COLECŢIUNILE COMISIUNEI MONUMENTELOR ISTORICE
Nr.....

Arhiva I.N.P.
ARHIVA Fond CMI INMI Nr. 5296

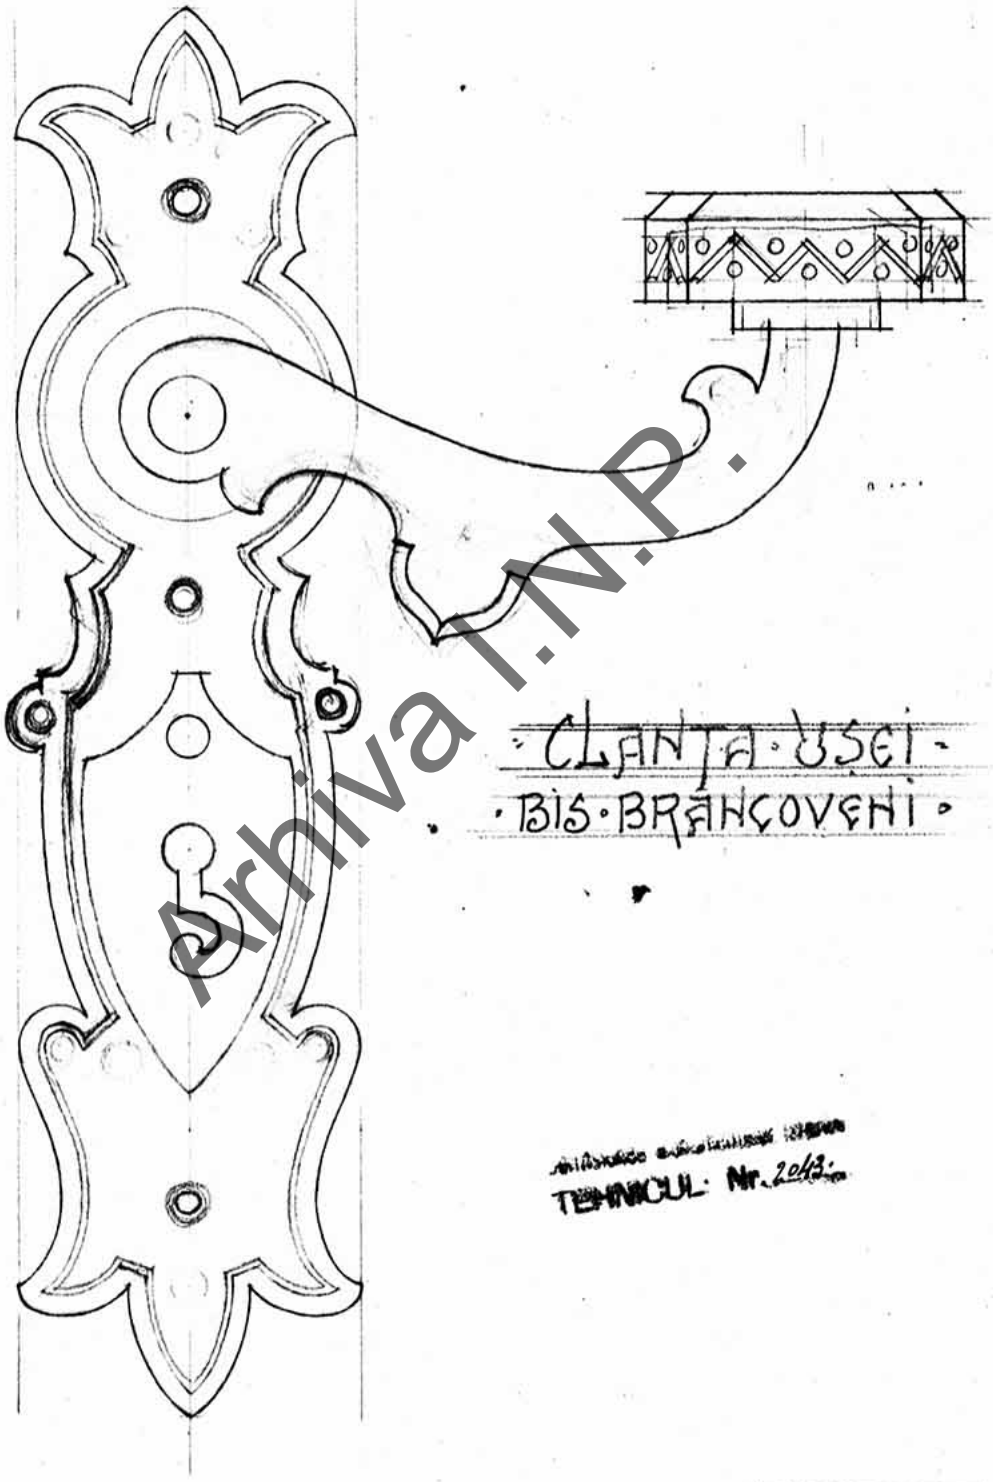

CLANȚA UȘEI
BIS BRÂNCOVENI

Arhiva I.N.P.

TEHNICUL Nr. 2043

ARHIVA Monumente istorice INMI
Fond CMI Nr. 8297