1.

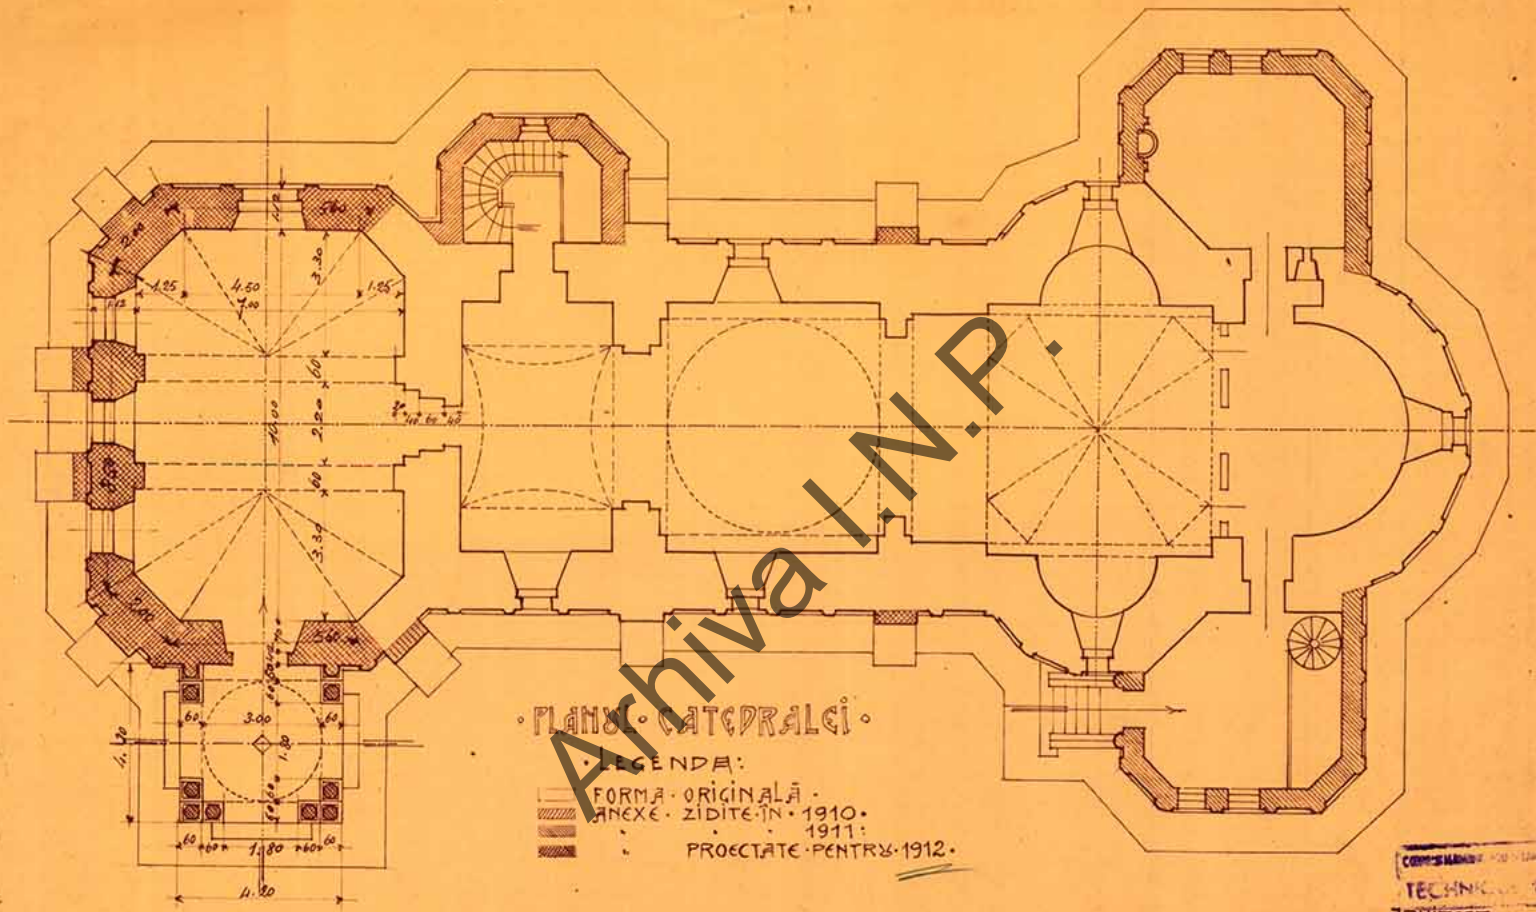

· PLANUL · CATEDRALEI ·

· LEGENDA:

FORMA · ORIGINALĂ ·

ANEXE · ZIDITE · ÎN · 1910 ·

· · · 1911 :

PROIECTATE · PENTRU · 1912 ·

SCARA : 1 : 100 ·

COMISIUNEA ... A MONUMENTELOR ISTORICE
TECHNIC... N. 1313

ARHITECT,

Ion D. Trajanescu

ARHIVA Monumente Istorice | INMI
Fond CMI | Nr. 4865

Pl. 3. Episcopală Huși

Arhiva I.N.P.

2,

BISERICA EPISCOPALĂ DIN HUȘI

PROIECT DE REPARAȚIE ȘI RESTAURARE

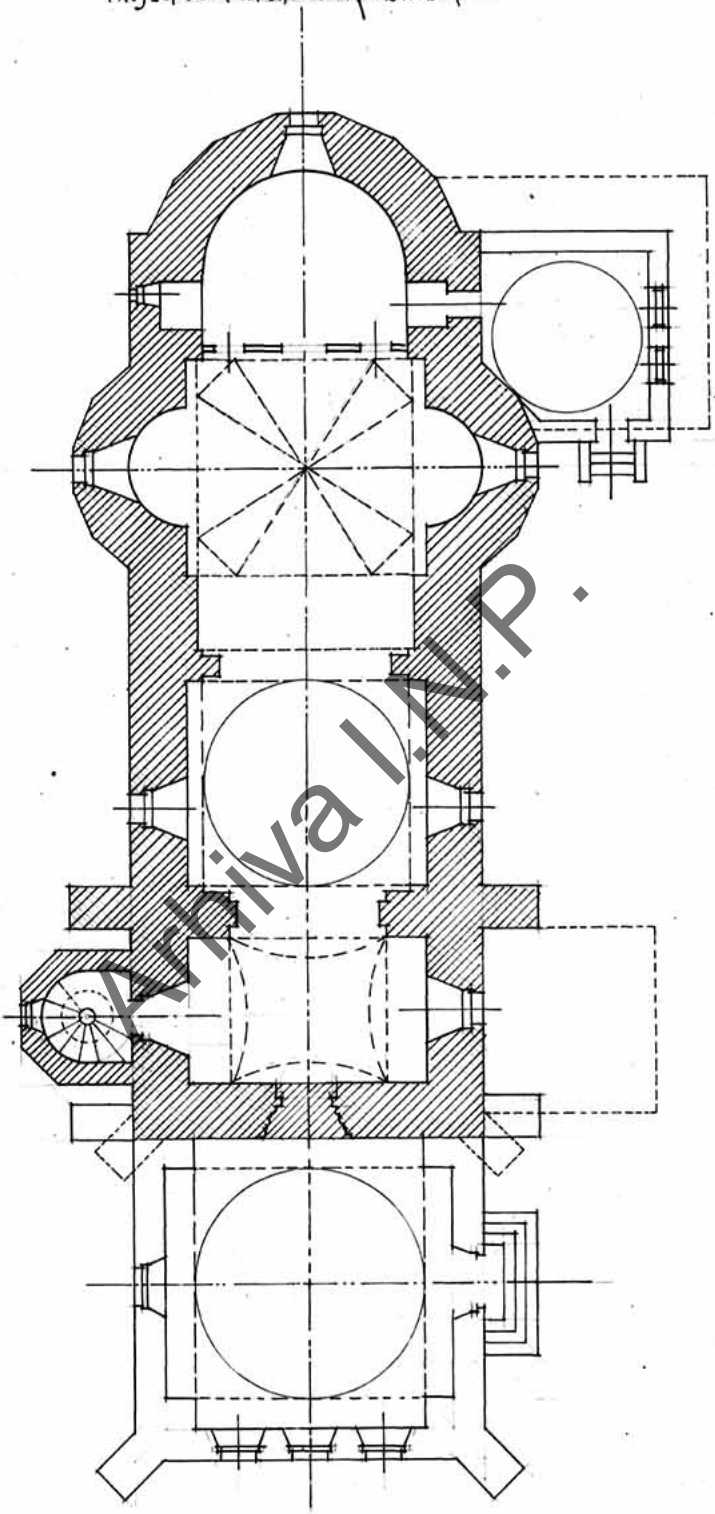

PLANUL

SCARA: 1^m00 = 0^m01

ARHITECT,
Ion D. Trajanescu

Arhiva I.N.P.

ARHIVA Monumente Istorice Fond CMI INMI Nr. 4266

TEHNICUL Nr. 1312

BISERICA EPISCOPALĂ DIN HUȘI

PROIECT DE REPARAȚII ȘI RESTAURARE

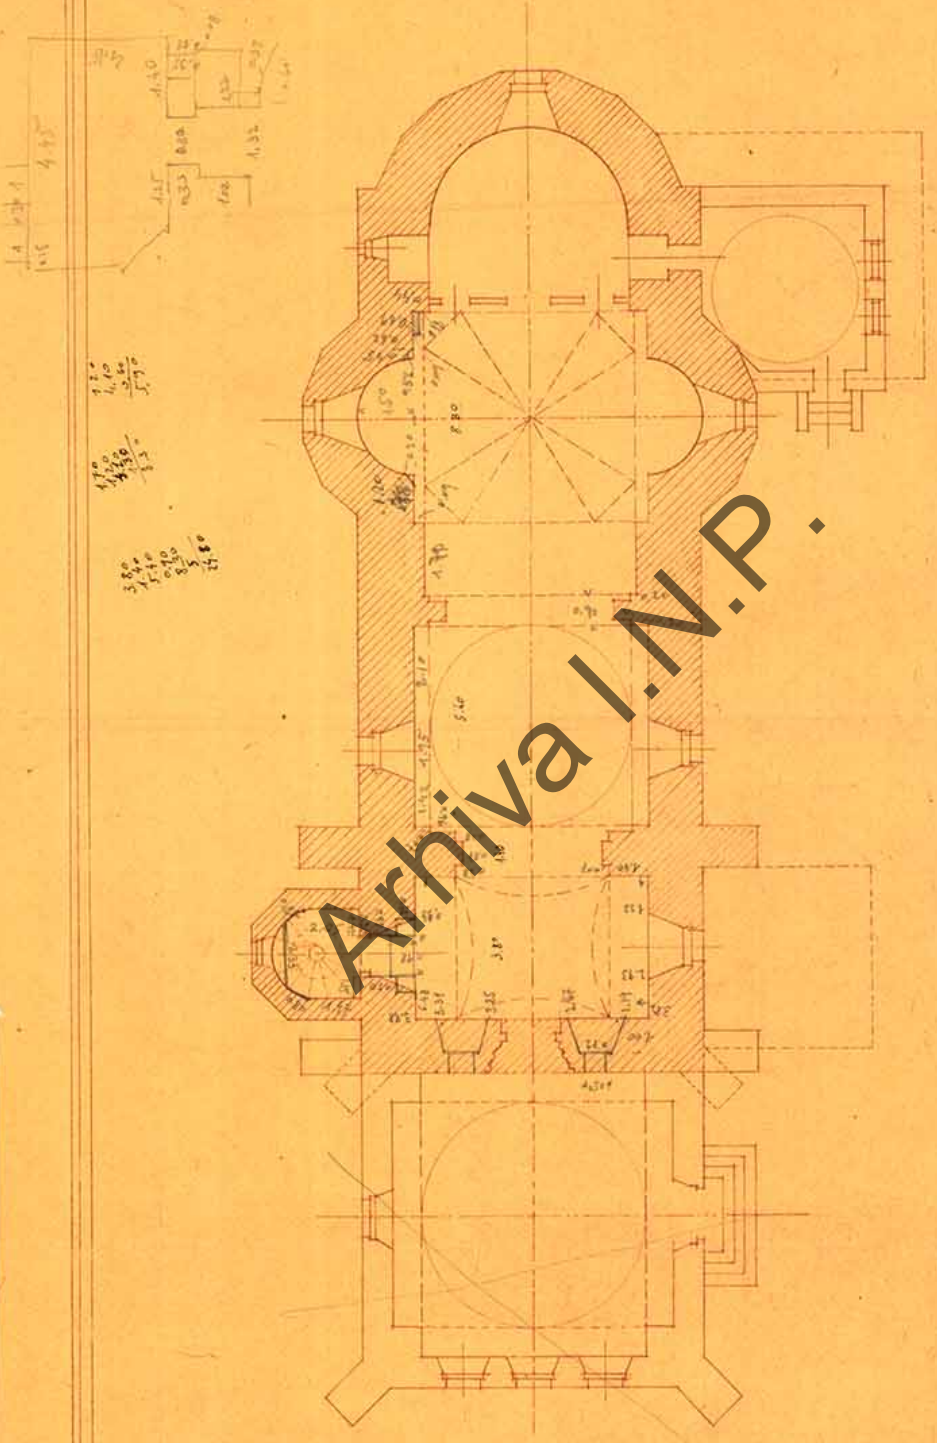

PLANUL

SCARA 1m/m = 0m/m 1

ARCHITECT,
Ion D. Trajanescu

Arhiva I.N.P.

ARHIVA Monumente Istorice Fond CMI INMI Nr. 4827

TEHNICUL N. 1312

-BISERICA-EPISCOPALĂ-DIN-HUȘI-

-PROJECT-DE-REPARAȚIE-ȘI-RESTAURARE-

-VEDEREA-LATERALĂ-

-SCARA: 1^M_00 = 0^M_01

-ARHITECT,
Ion D. Rojanescu,

1314

ARHIVA Monumente Istorice | INMI
Fond CMI | Nr. 4848

Arhiva I.N.P.

·CATEDRALA·EPISCOPALĂ·DIN·HUȘI·

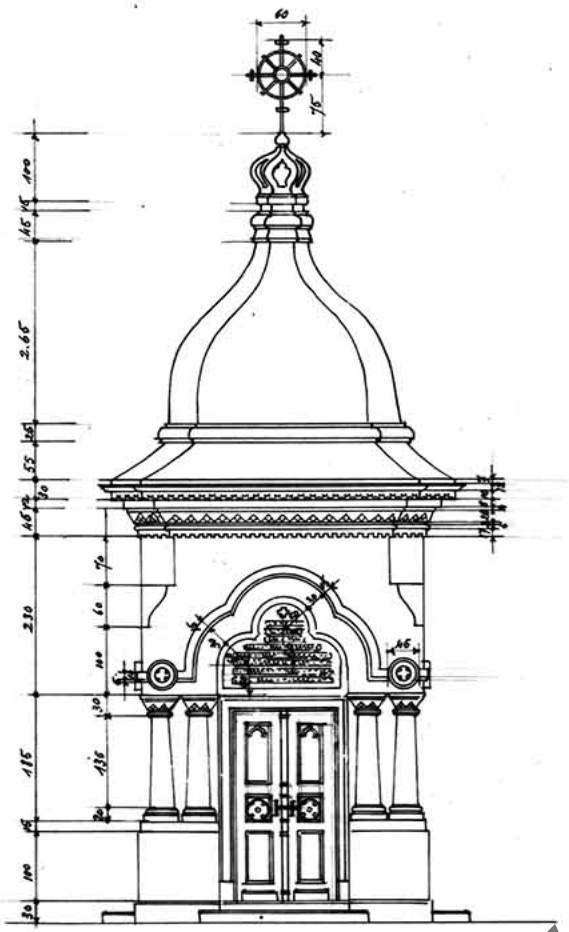

·INTRAREA·PRINCIPALĂ·

·SCARA·1:50·

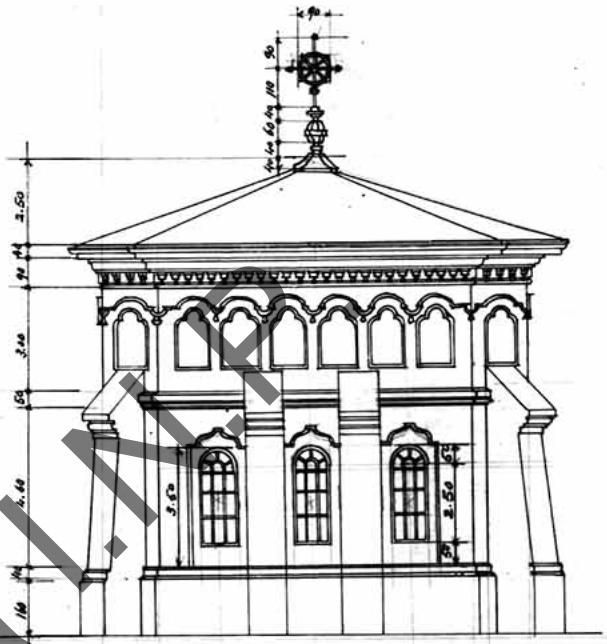

·VEDEREA·SPRE·APUS·

·PLANUL·

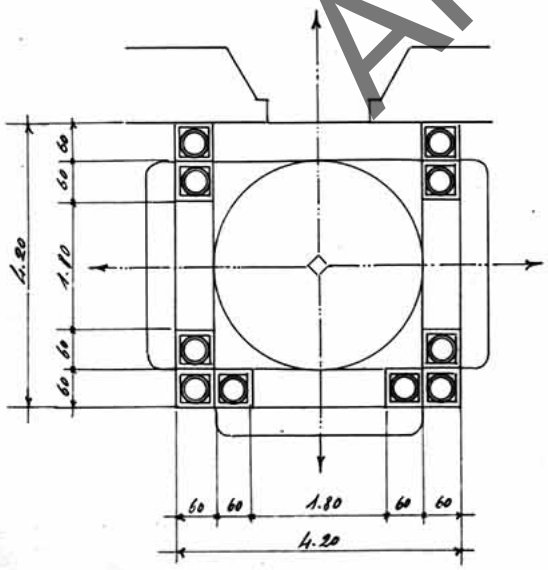

·SECȚIA·TRANSVERSALĂ·

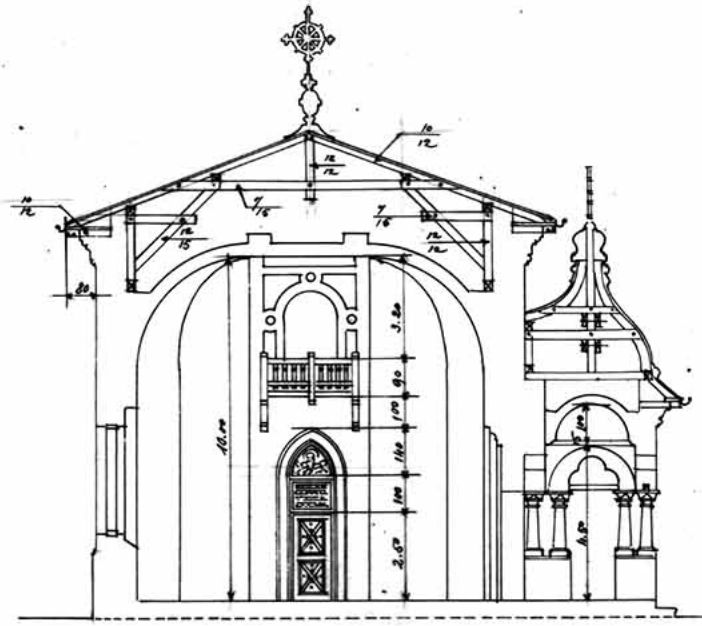

·SECȚIA: 1:50

ARCHITECT,
Ioan D. Trajanescu

ARHIVA NAȚIONALĂ INMI
Fond CMI Nr. 426(4)

Arhiva I.N.P.

· CATEDRALA · EPISCOPALĂ · DIN · HUȘI ·

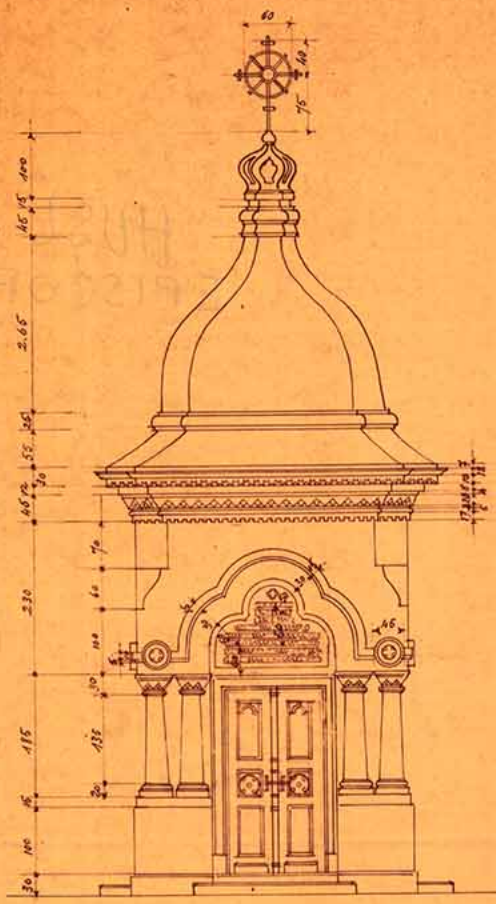

· ÎNTRAREA · PRINCIPALĂ ·

· SCARA · 1:50 ·

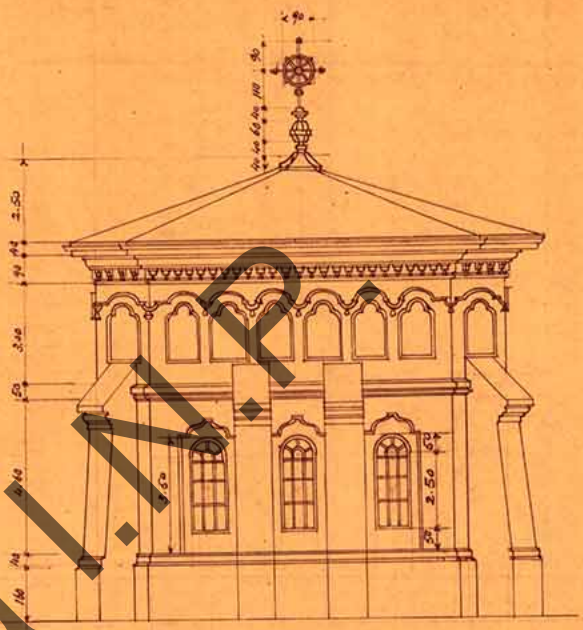

· VEDEREA · SPRE · APUS ·

· PLANUL ·

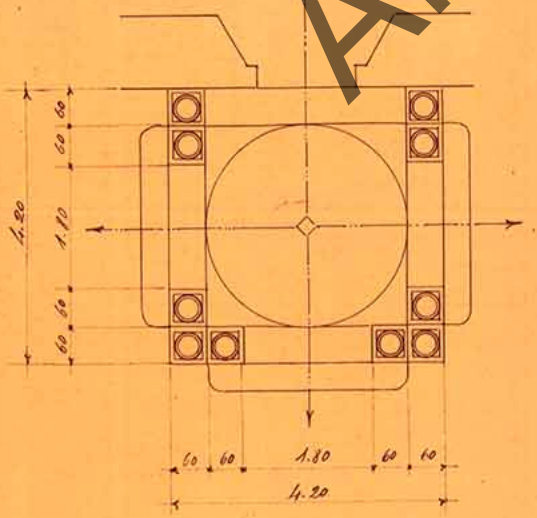

· SECȚIA · TRANSVERSALĂ ·

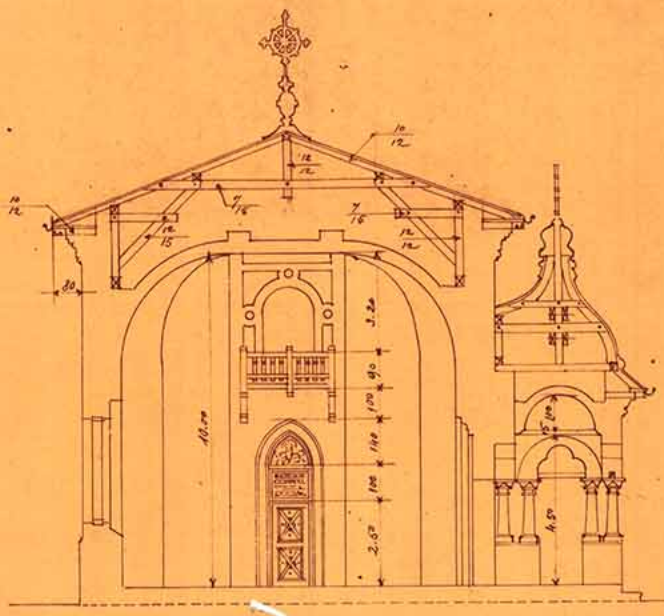

· SECȚIA · 1:50 ·

ARCHITECT,
Ion D. Trajanescu

ARHIVA Fond CMI INMI Nr. 4820

CONSTRUCȚII TEHNICĂ

Arhiva I.N.P.

1315

7.

-CATEDRALA- -EPISCOPALĂ- -DIN- HUȘI-

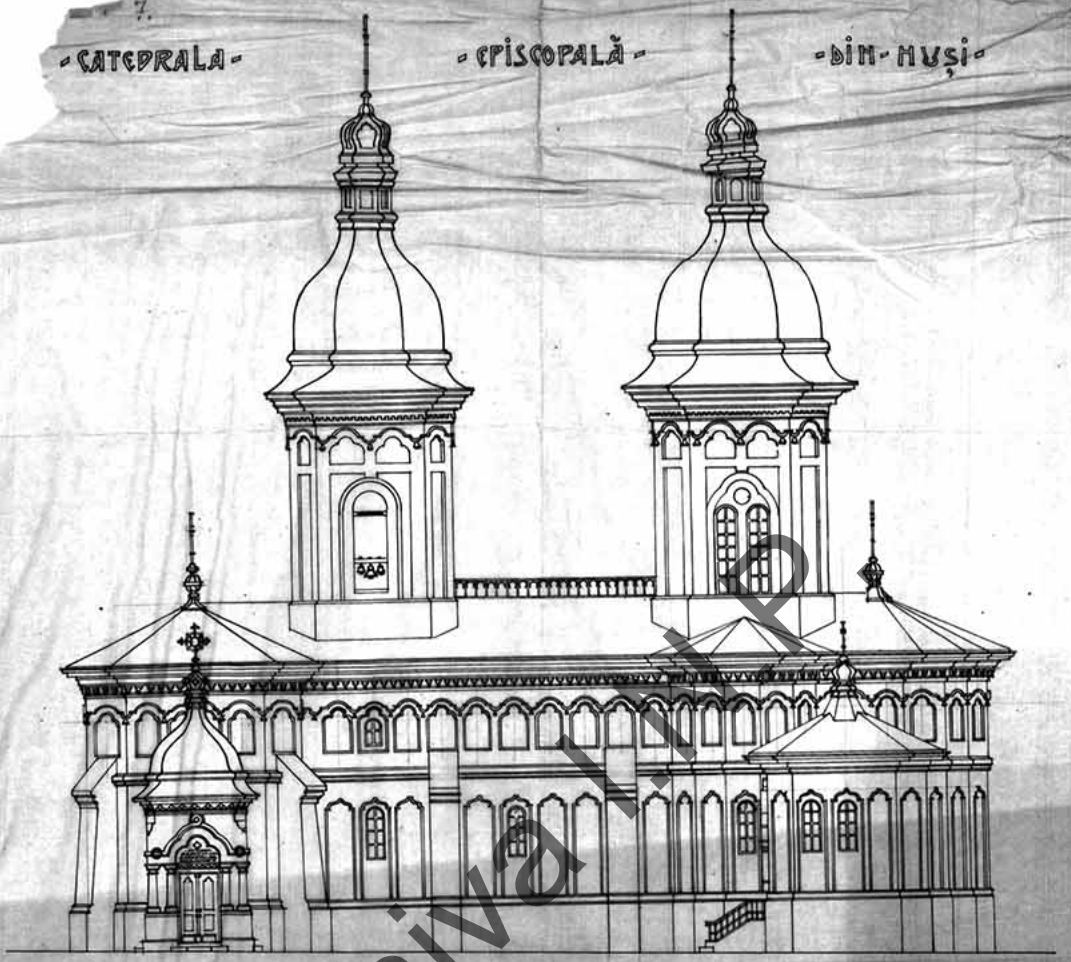

·VEDEREA·PRINCIPALĂ·SPRE·INTRARE·

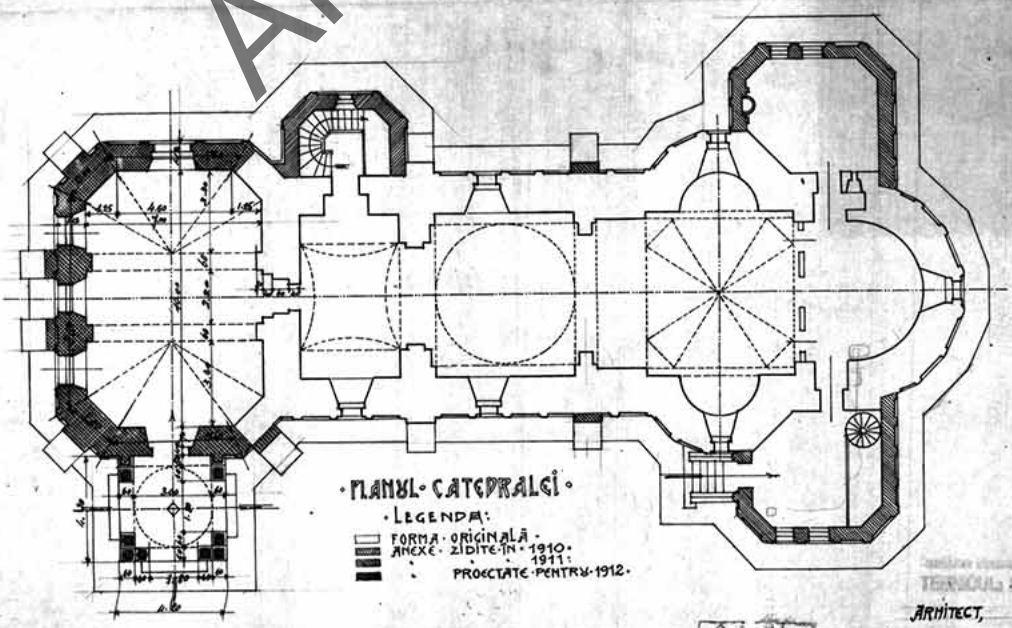

·PLANUL·CATEDRALEI·

·LEGENDA:

FORMA·ORIGINALĂ·

ANEXE·ZIDITE·ÎN·1910·

·1911:

PROIECTATE·PENTRU·1912·

SCARA: 1:100·

1313

ARHITECT,

Huși

Arhiva I.I.P.