ARHIVA Monumente istorice
Fond CMI
INMI
Nr. 9516

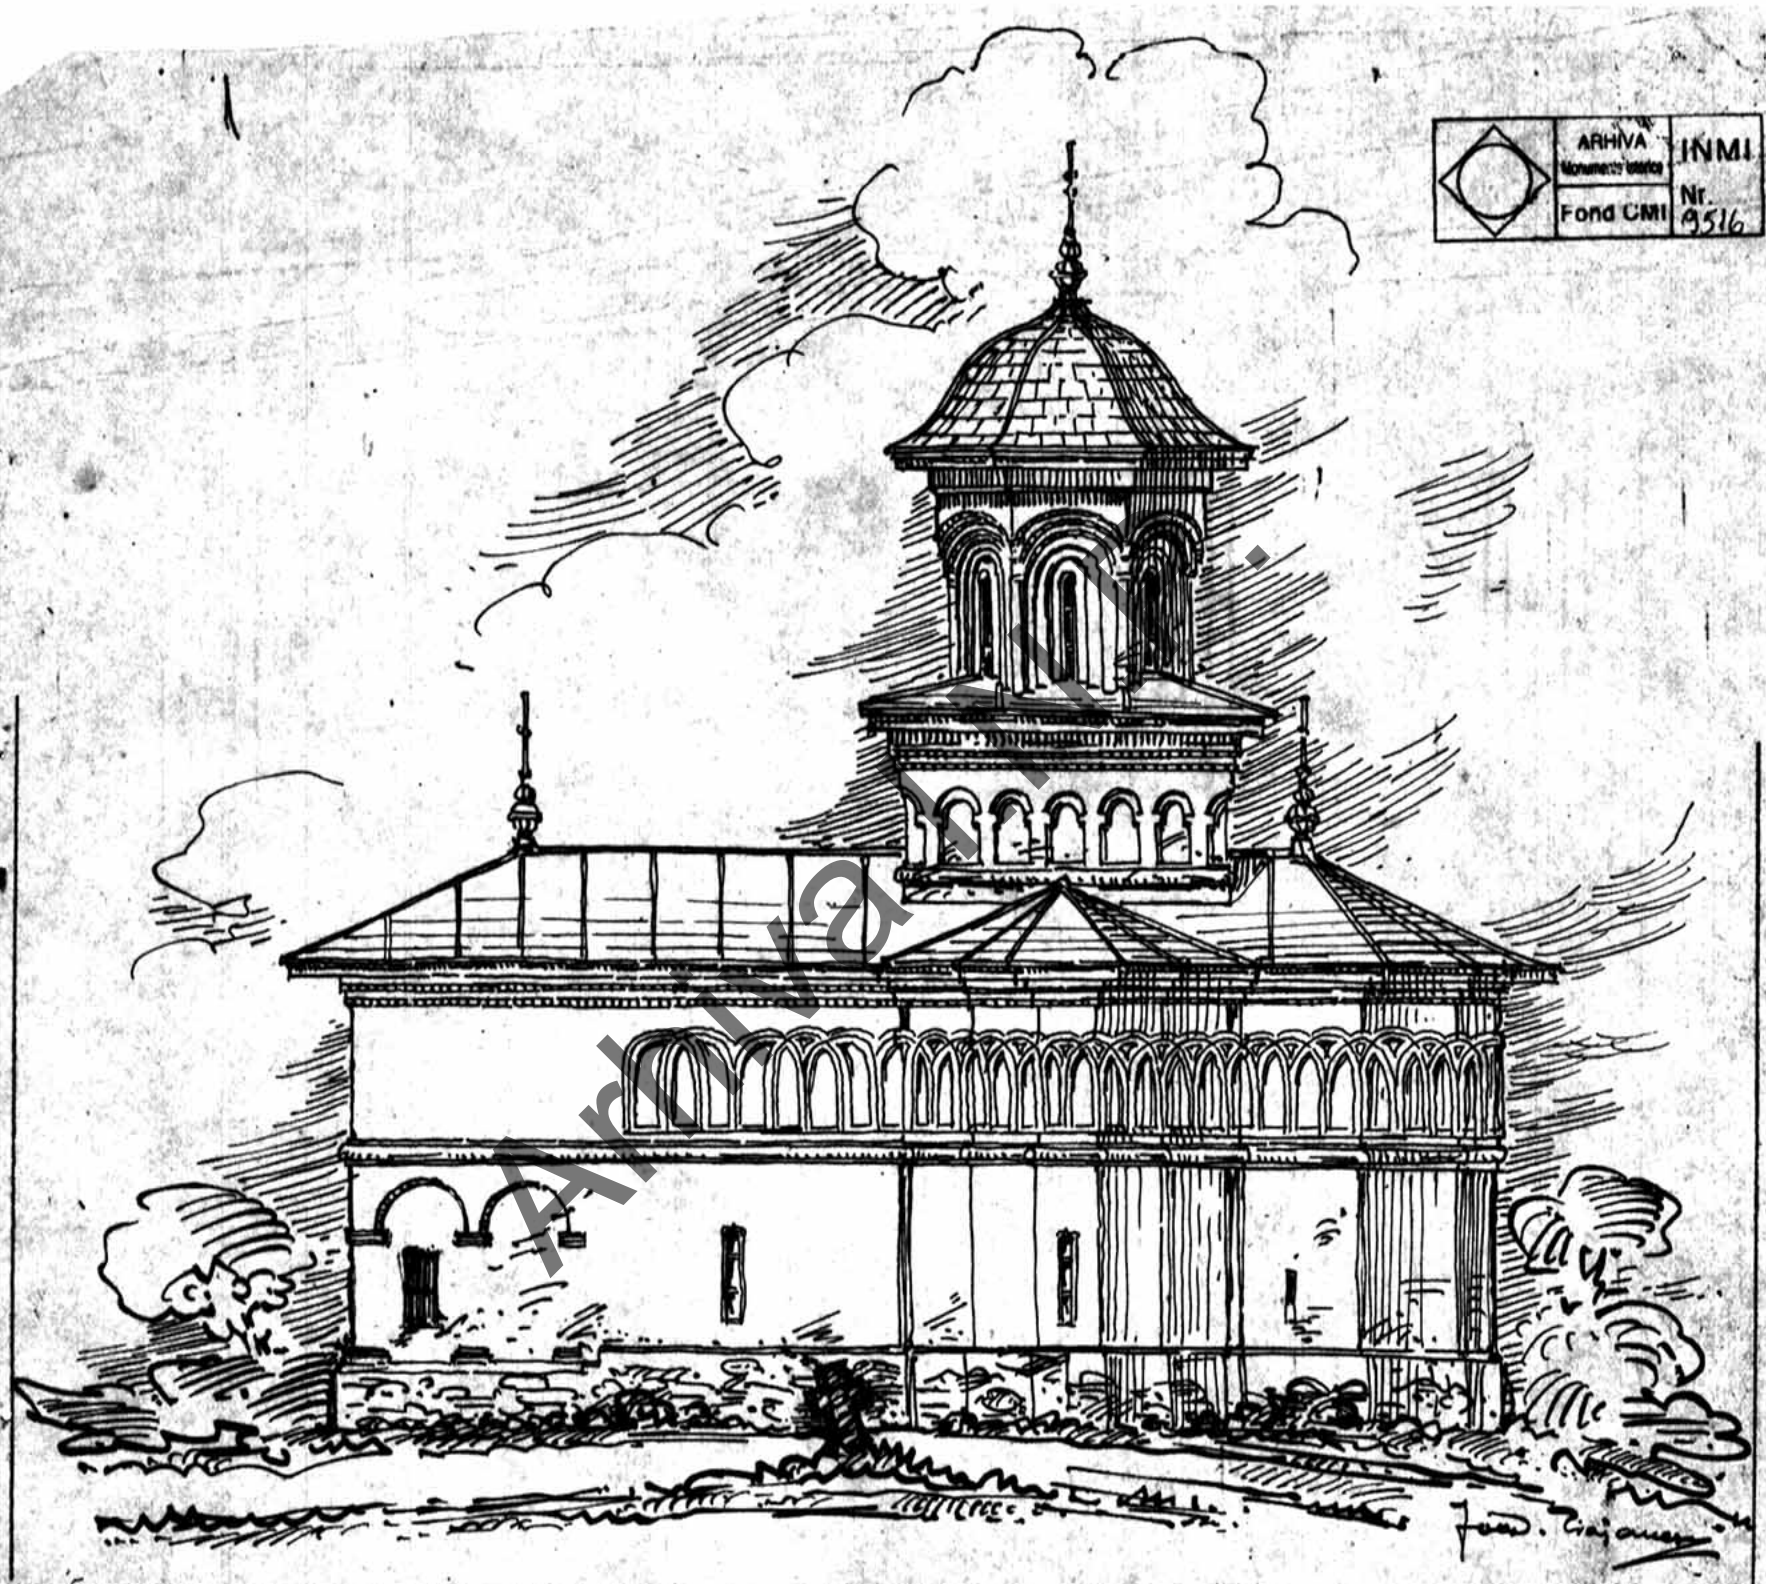

Sărăcinești

15 cm.

1914.

Arhiva INMI

2

ARHIVA Monumente istorice | MNI
Fond CMI | Nr. 3577

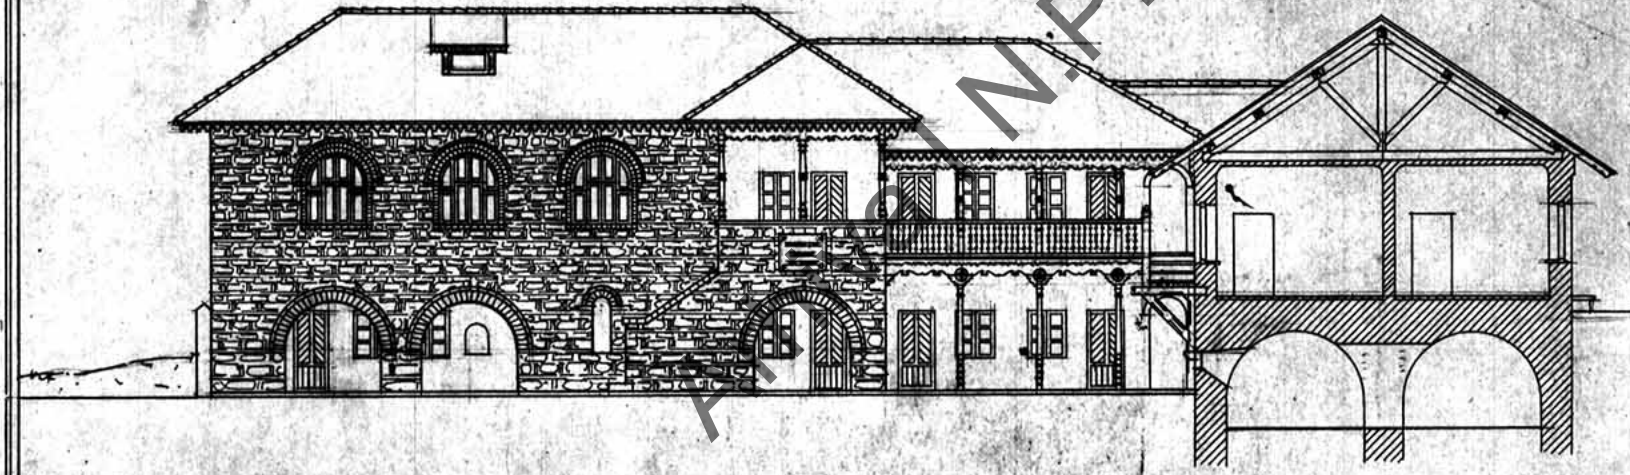

Arh. M.N.P.

Sărăcinești

Vezi B.C.M.J./1914, p. 1–12.

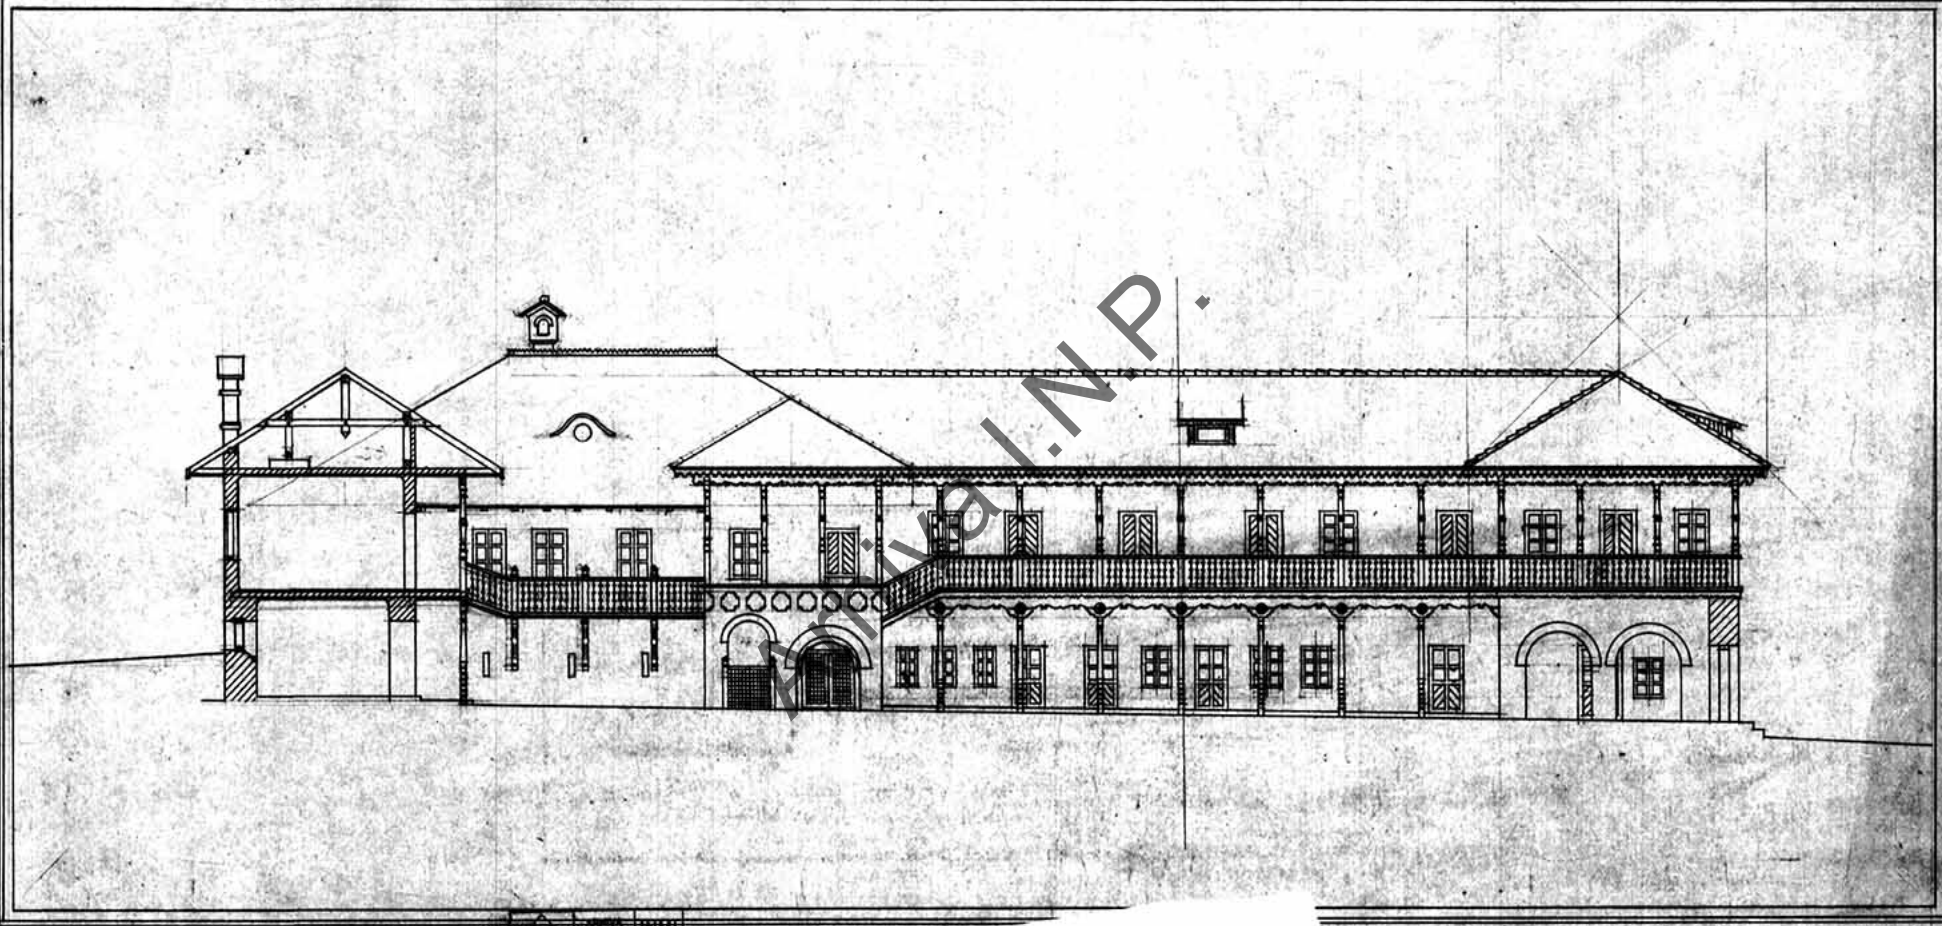

Arhiva I.N.P.

Sărăcinești

INMI
Fond CMI Nr. 518

4

ARHIVA INMI
Fond CMI 959

I.N.M.I.
ARHIVA
MONUMENTE ISTORICE
Fond C.M.J.

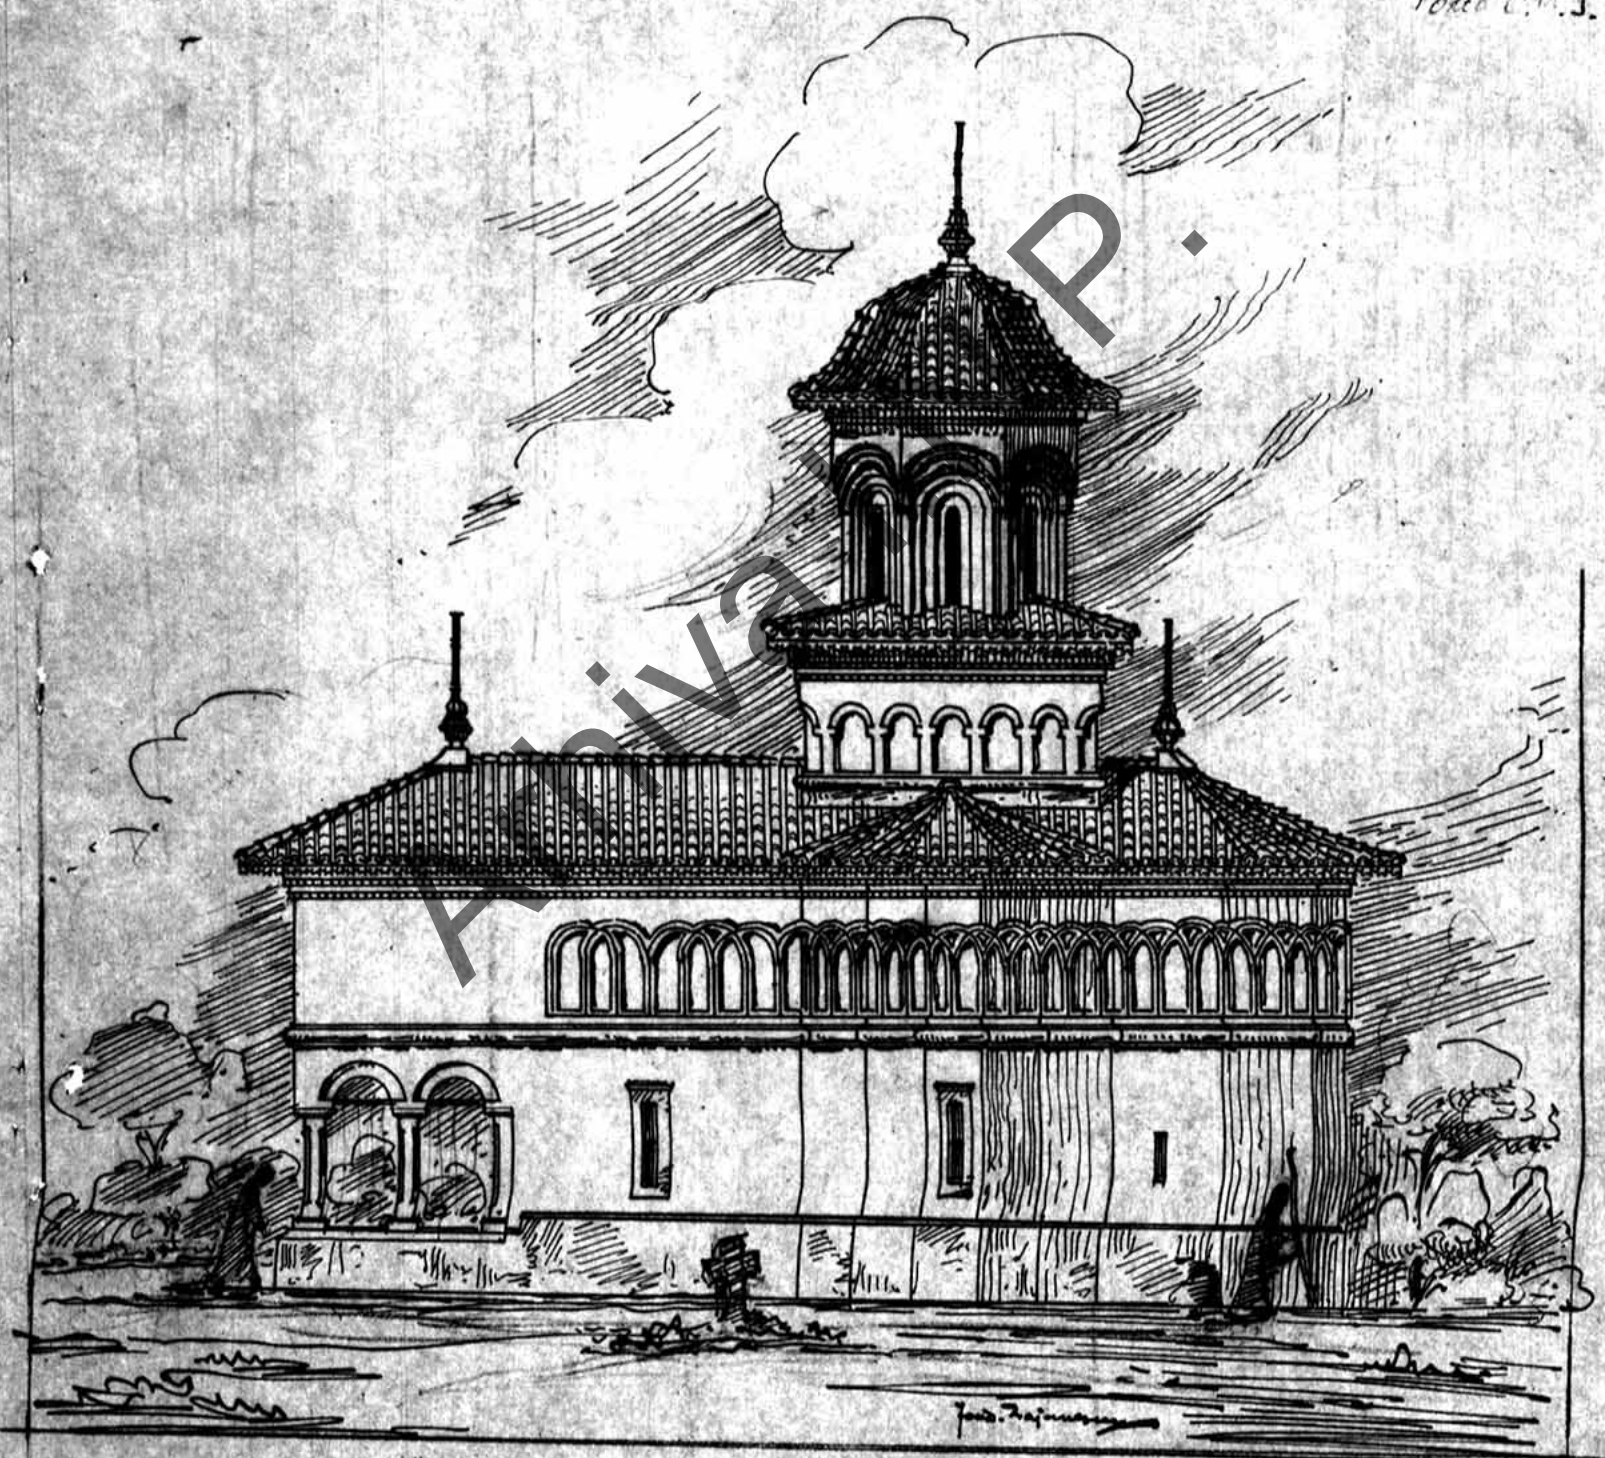

Proiect restaurare 1914

Arhiva C.M.P.

I.N.M.I.
ARHIVA
MONUMENTE ISTORICE
Fond C.M.I.

SĂRĂCINEȘTI
1914

ARHIVA Monumente istorice INMI
Fond CMI Nr. 9520

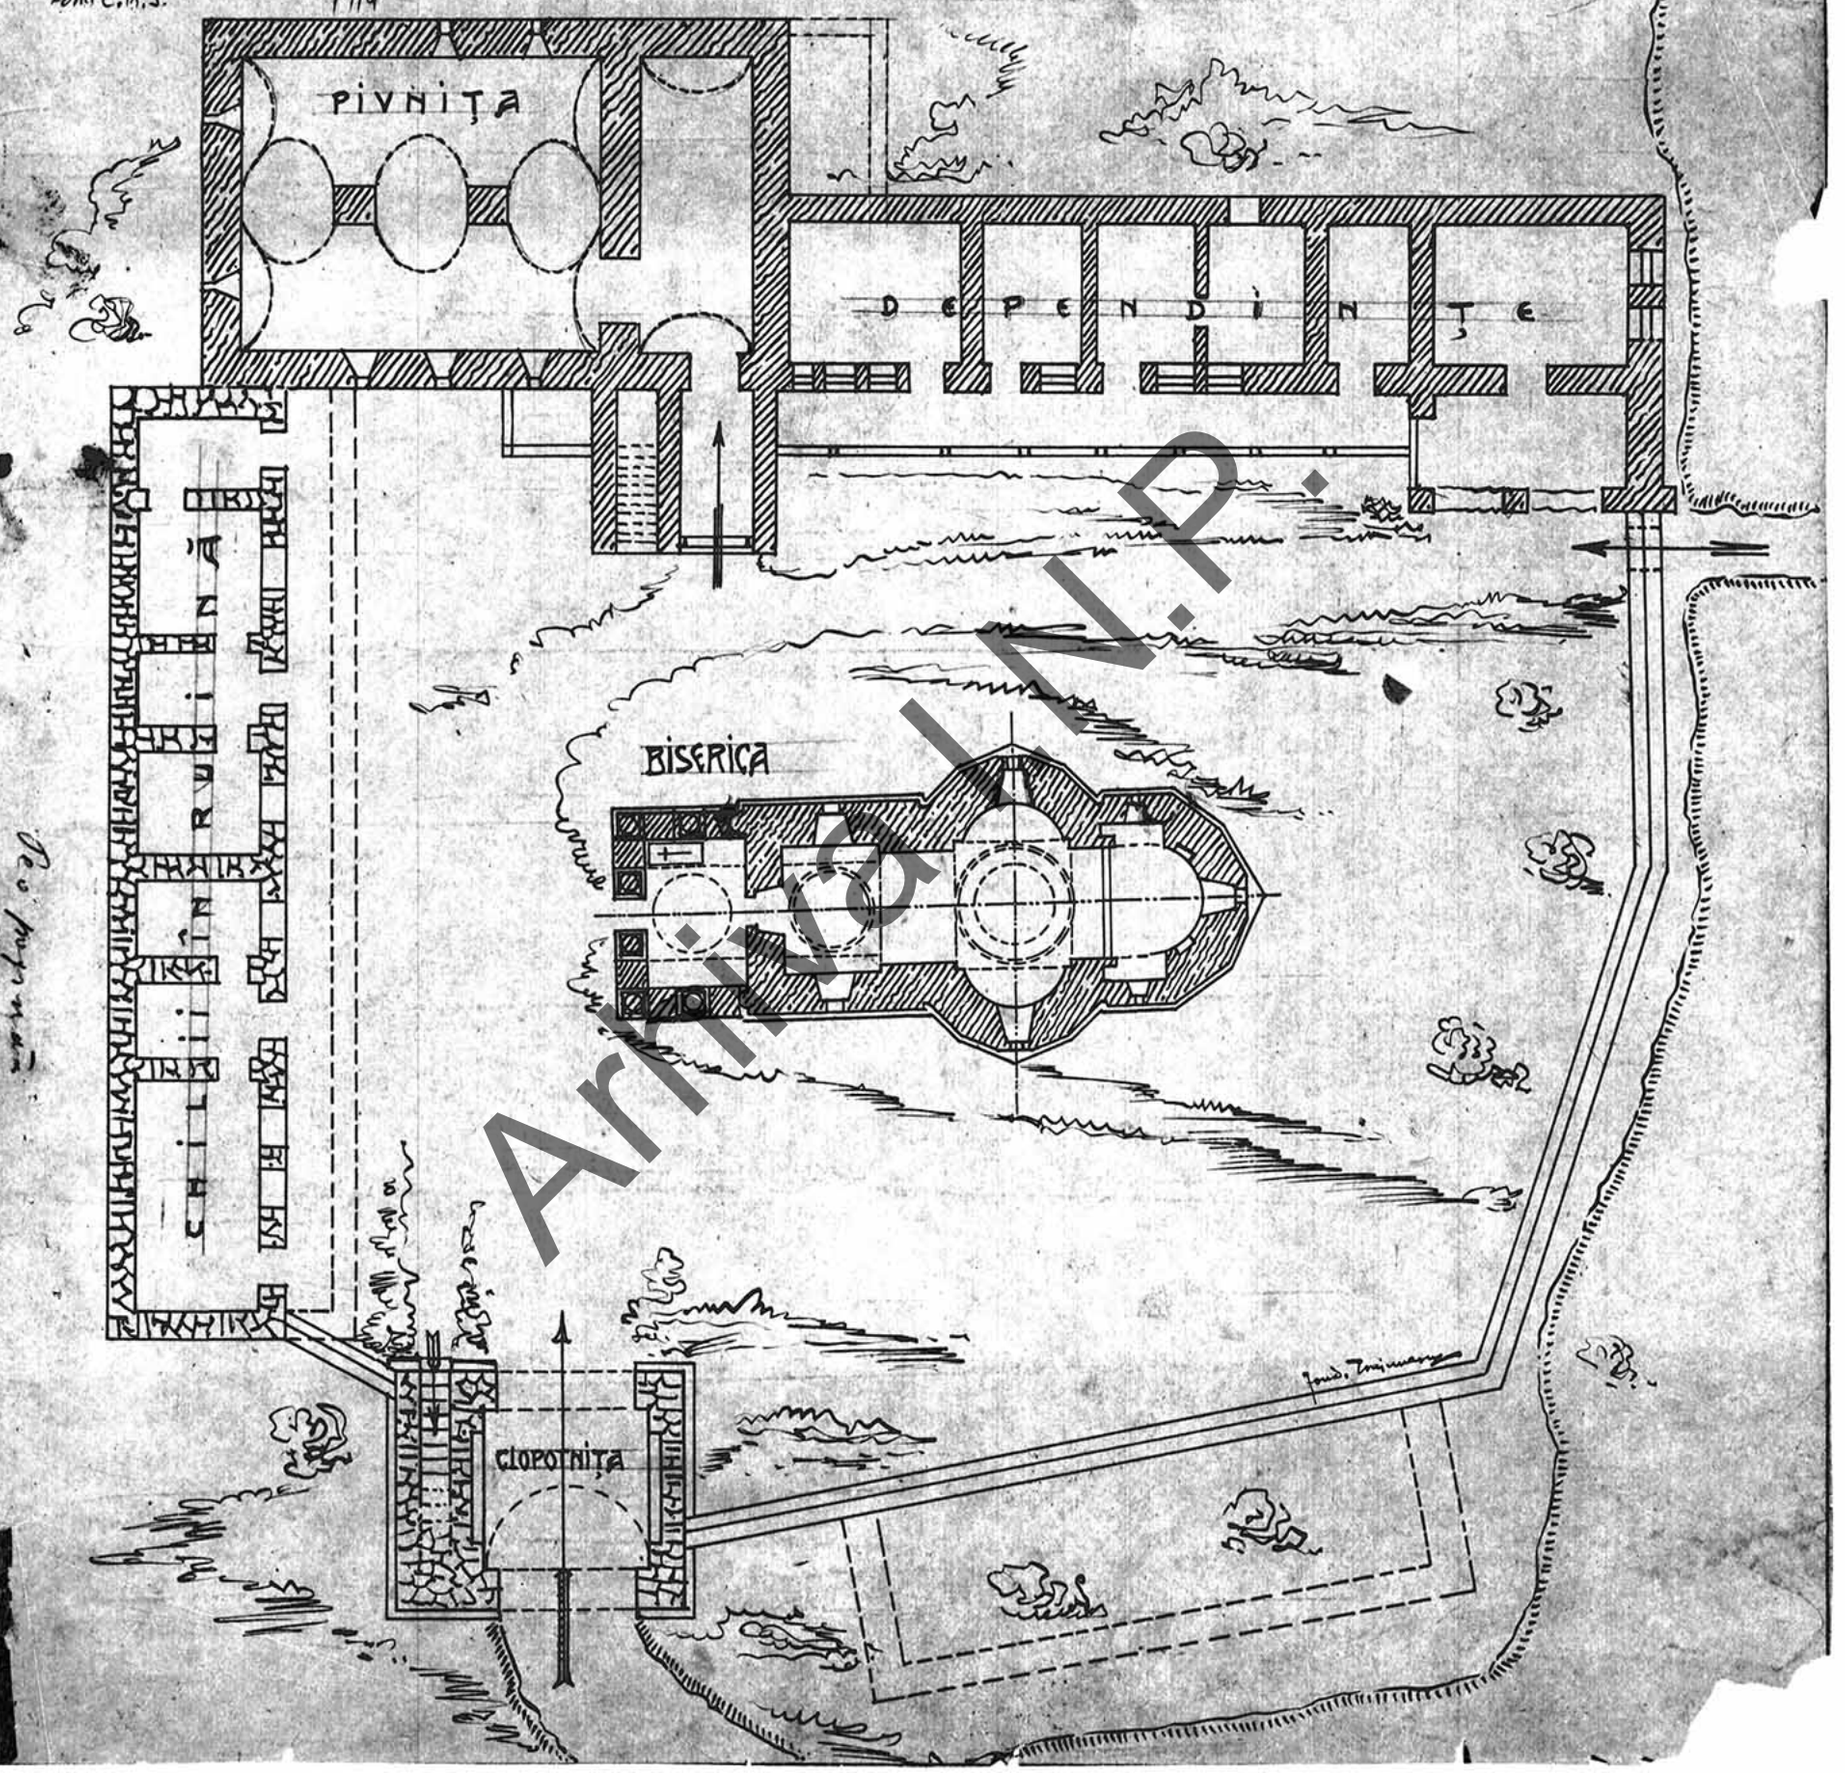

Arhiva I.N.M.

6.

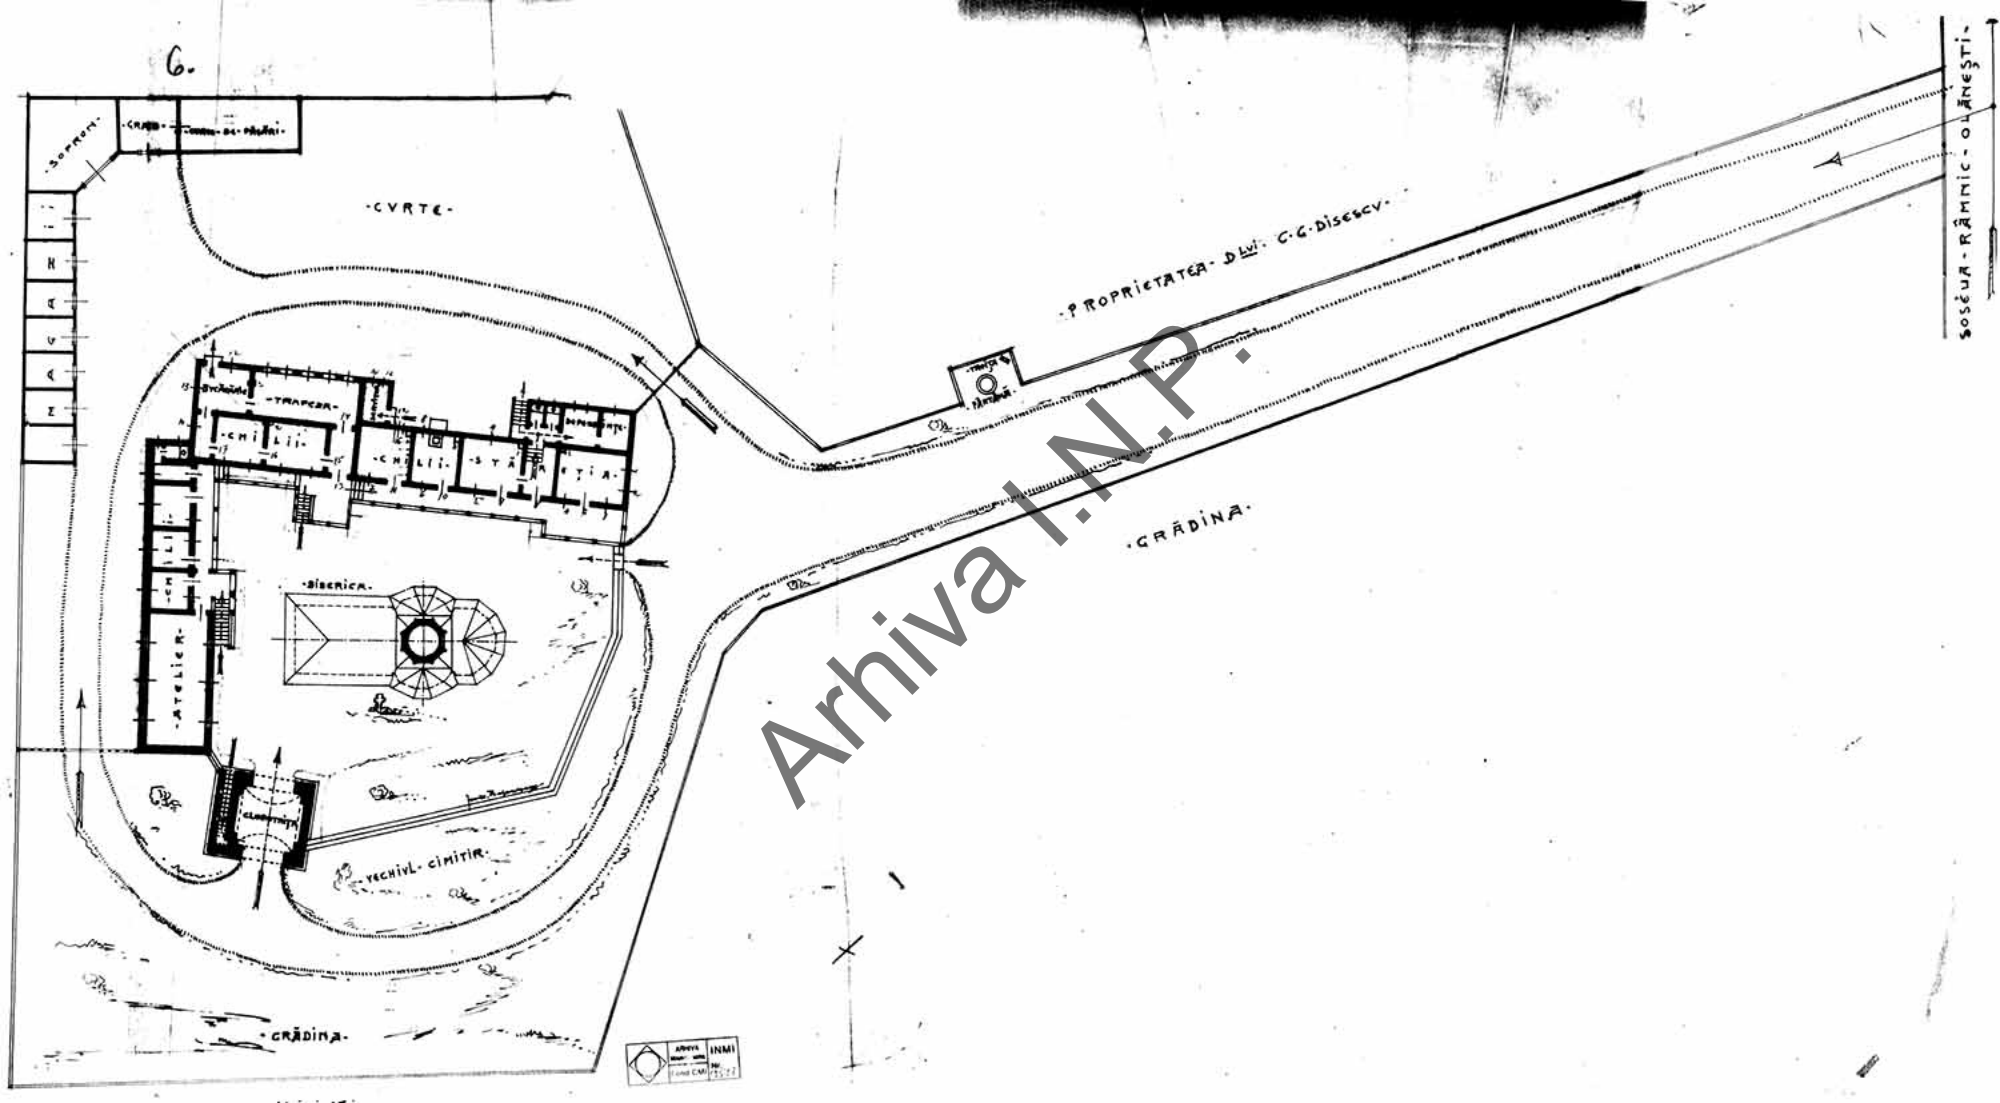
·CVRTE·
·PROPRIETATEA· D-lui· C·G·DISESCV·
·SOSEAUA· RÂMNIC· OLĂNEȘTI·
·GRĂDINA·
·TRAPEZA·
·BISERICA·
·ATELIER·
·VECHIUL· CIMITIR·
·GRĂDINA·

Arhiva I.N.P.

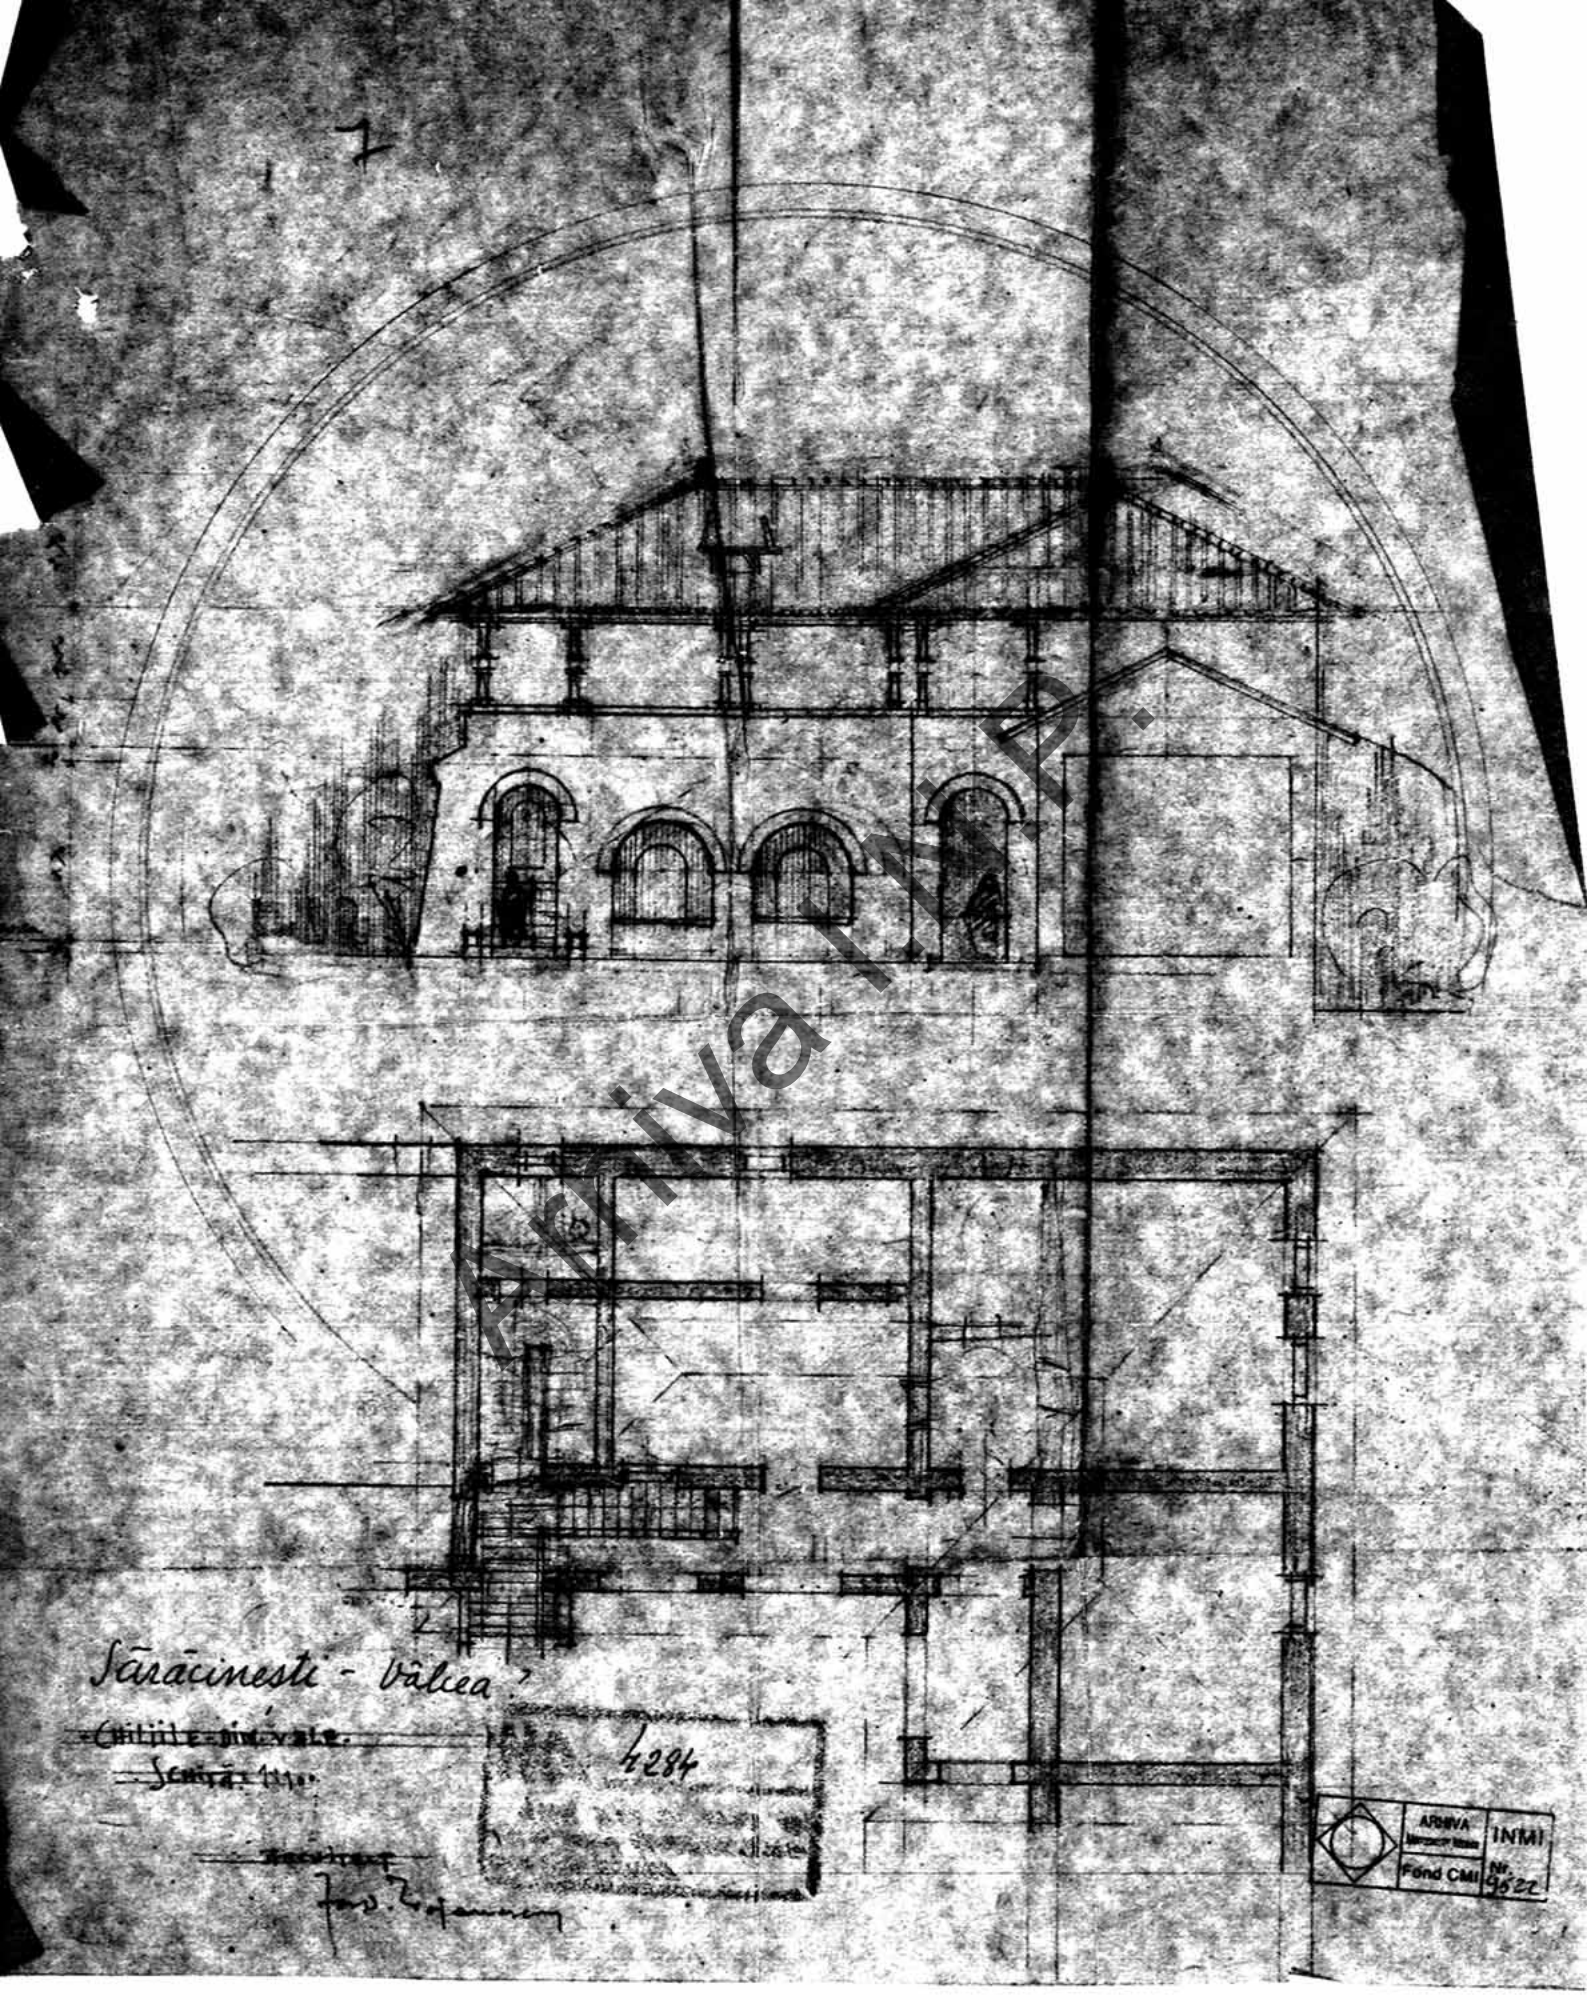
Sărăcinești - Vâlcea
4284
ARHIVA
Fond CMI
INMI
Nr. 9522

8

Schitul Sărăcuș

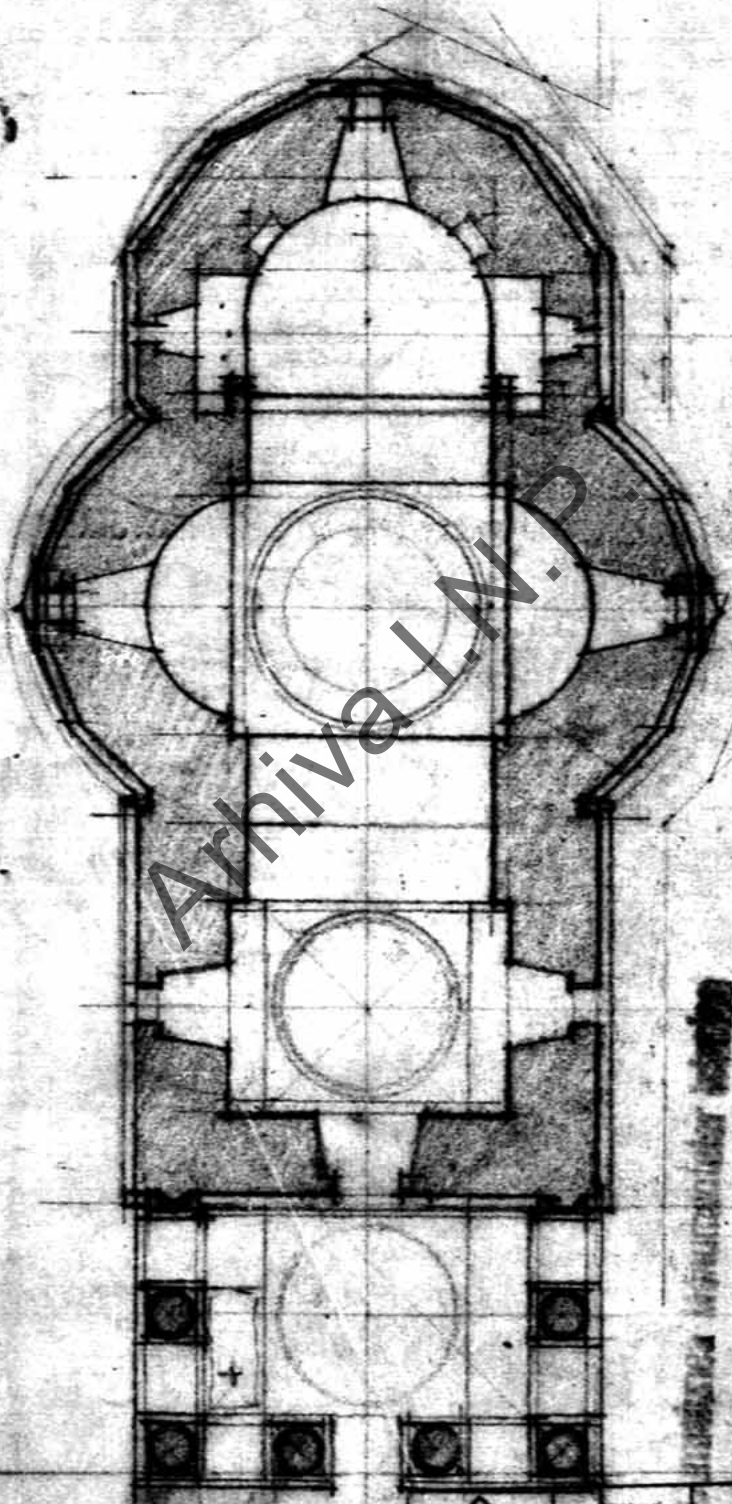

Arhiva I.N.P.

ARHIVA Monumente Istorice
Fond CMI
INMI
Nr. 9523

FONICUL: Nr. 1033

9.

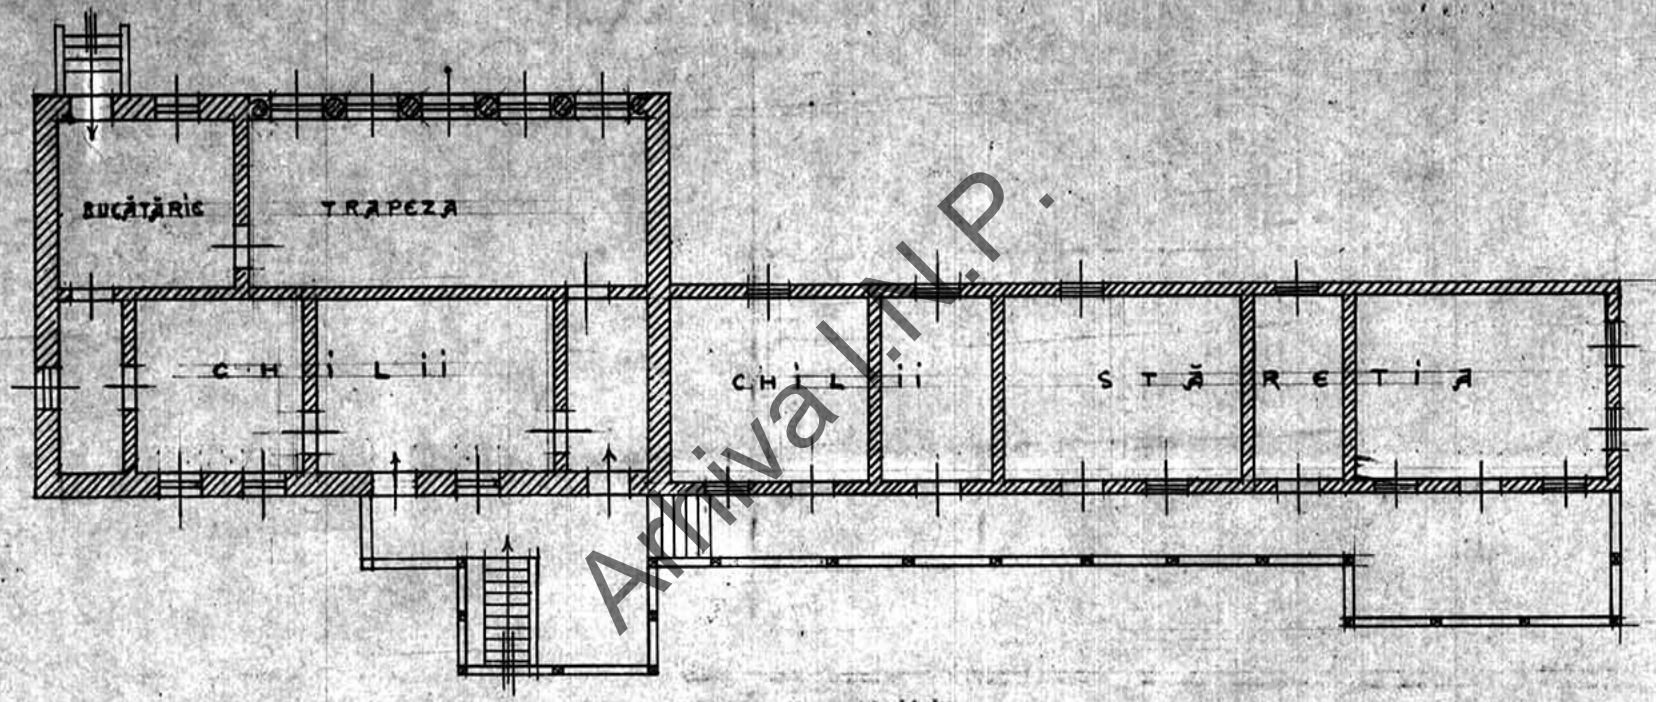

7 cm.

Arhiva I.N.P.

Comisiunea Monumentelor Istorice
TEHNICUL: Nr. 1024

Arhiva Monumente Istorice
Fond CMI
INMI
Nr. 9524

Safacinoda

10

ARHIVA INMI
Fond CMI 9525

TEHNICUL: Nr. 1035

Străşinaşti

Pe o pagină – în lun

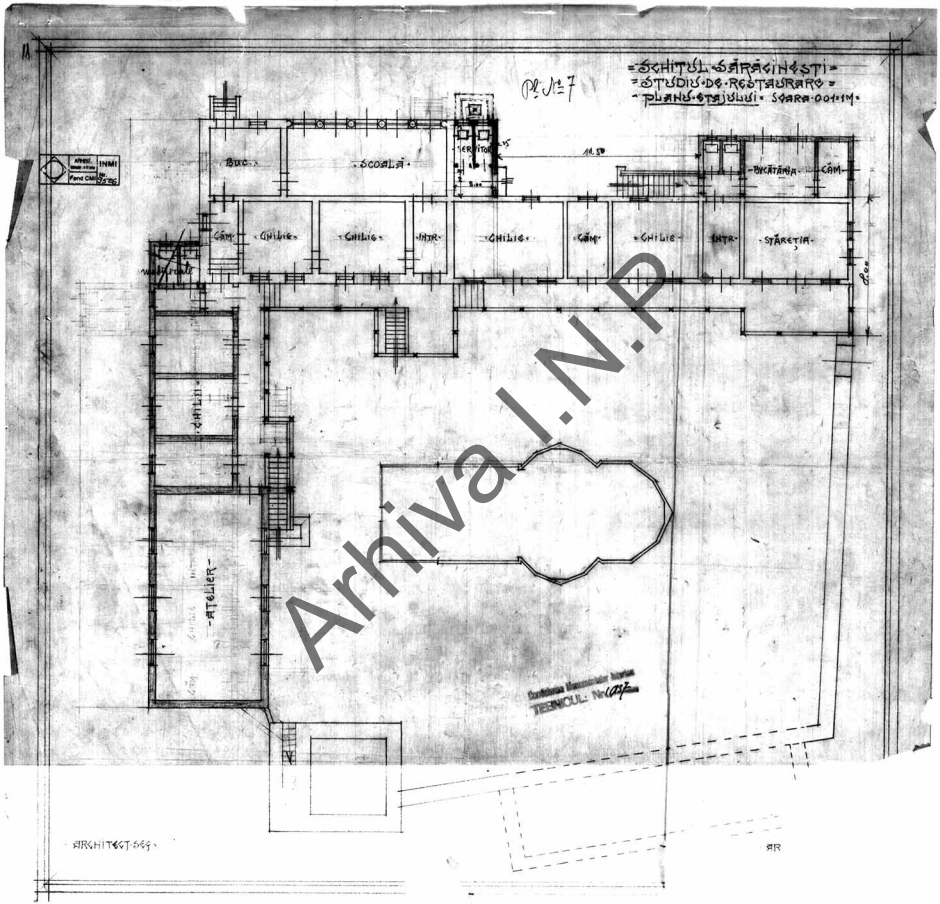
=SCHITUL SĂRĂGINESTI=
=STUDIU DE RESTAURARE=
-PLANUL ETAJULUI- SCARA 1:100
Pl. Nr. 7
BUC.
SCOALĂ
VESTIT.
BUCĂTĂRIA
CĂM.
CĂM.
CHILIE
CHILIE
INTR.
CHILIE
CĂM.
CHILIE
INTR.
SĂRETIA
CHILIE
ATELIER
ARHITECT SEF
DIR
Arhiva I.N.P

ARHIVA INMI
Fond CMI Nr. 9527

Parterul

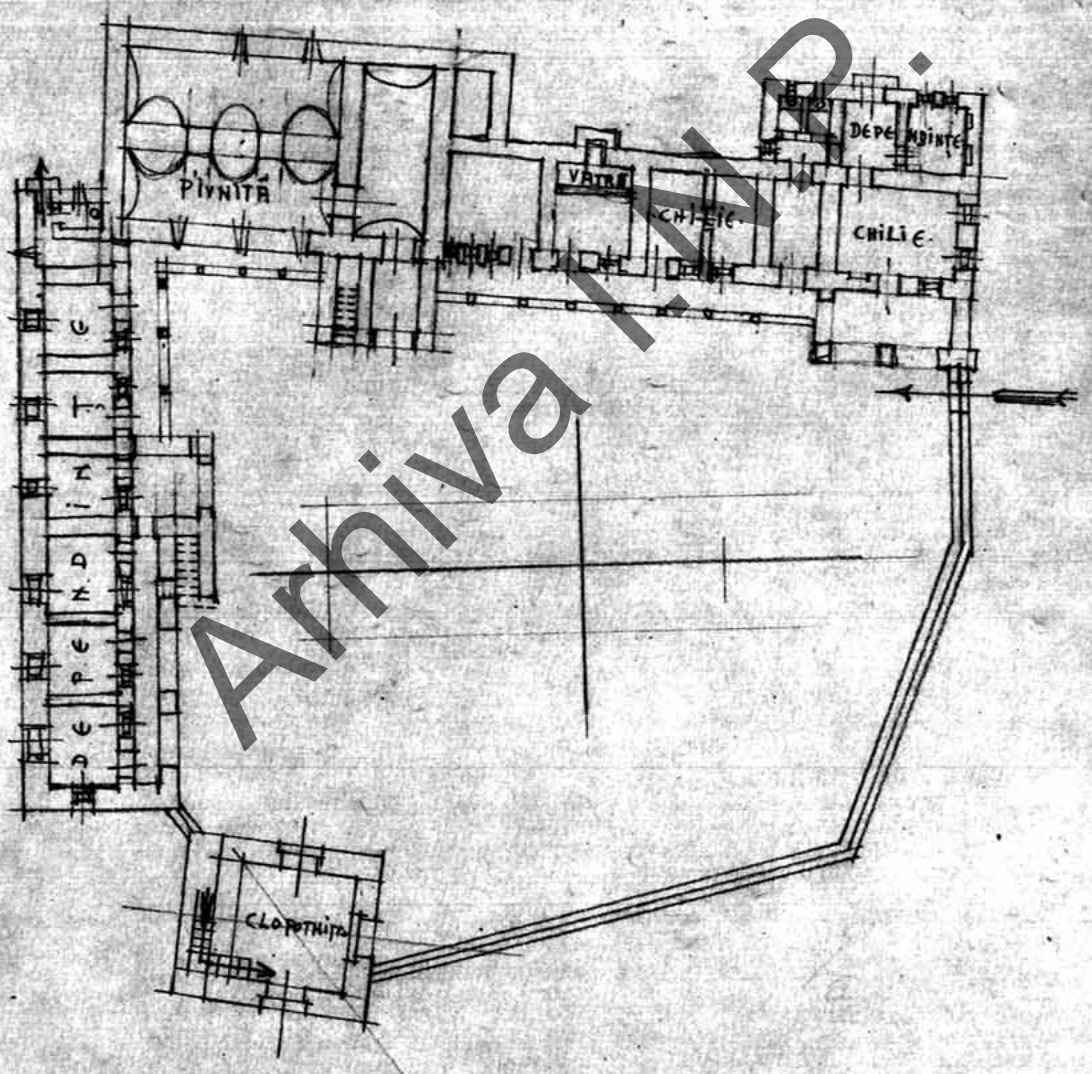

Arhiva I.M.R.

TERMOL: Nr. 1036

13

-Schitul Sărăcinești-
-plan de ansamblu-
Scara 1:5%-

Arhiva I.N.P.

Comisiunea Monumentelor Istorice
TEHNICUL: Nr. 1037

ARHIVA Direcția Istorie Fond CMI INMI Nr. 3527

14

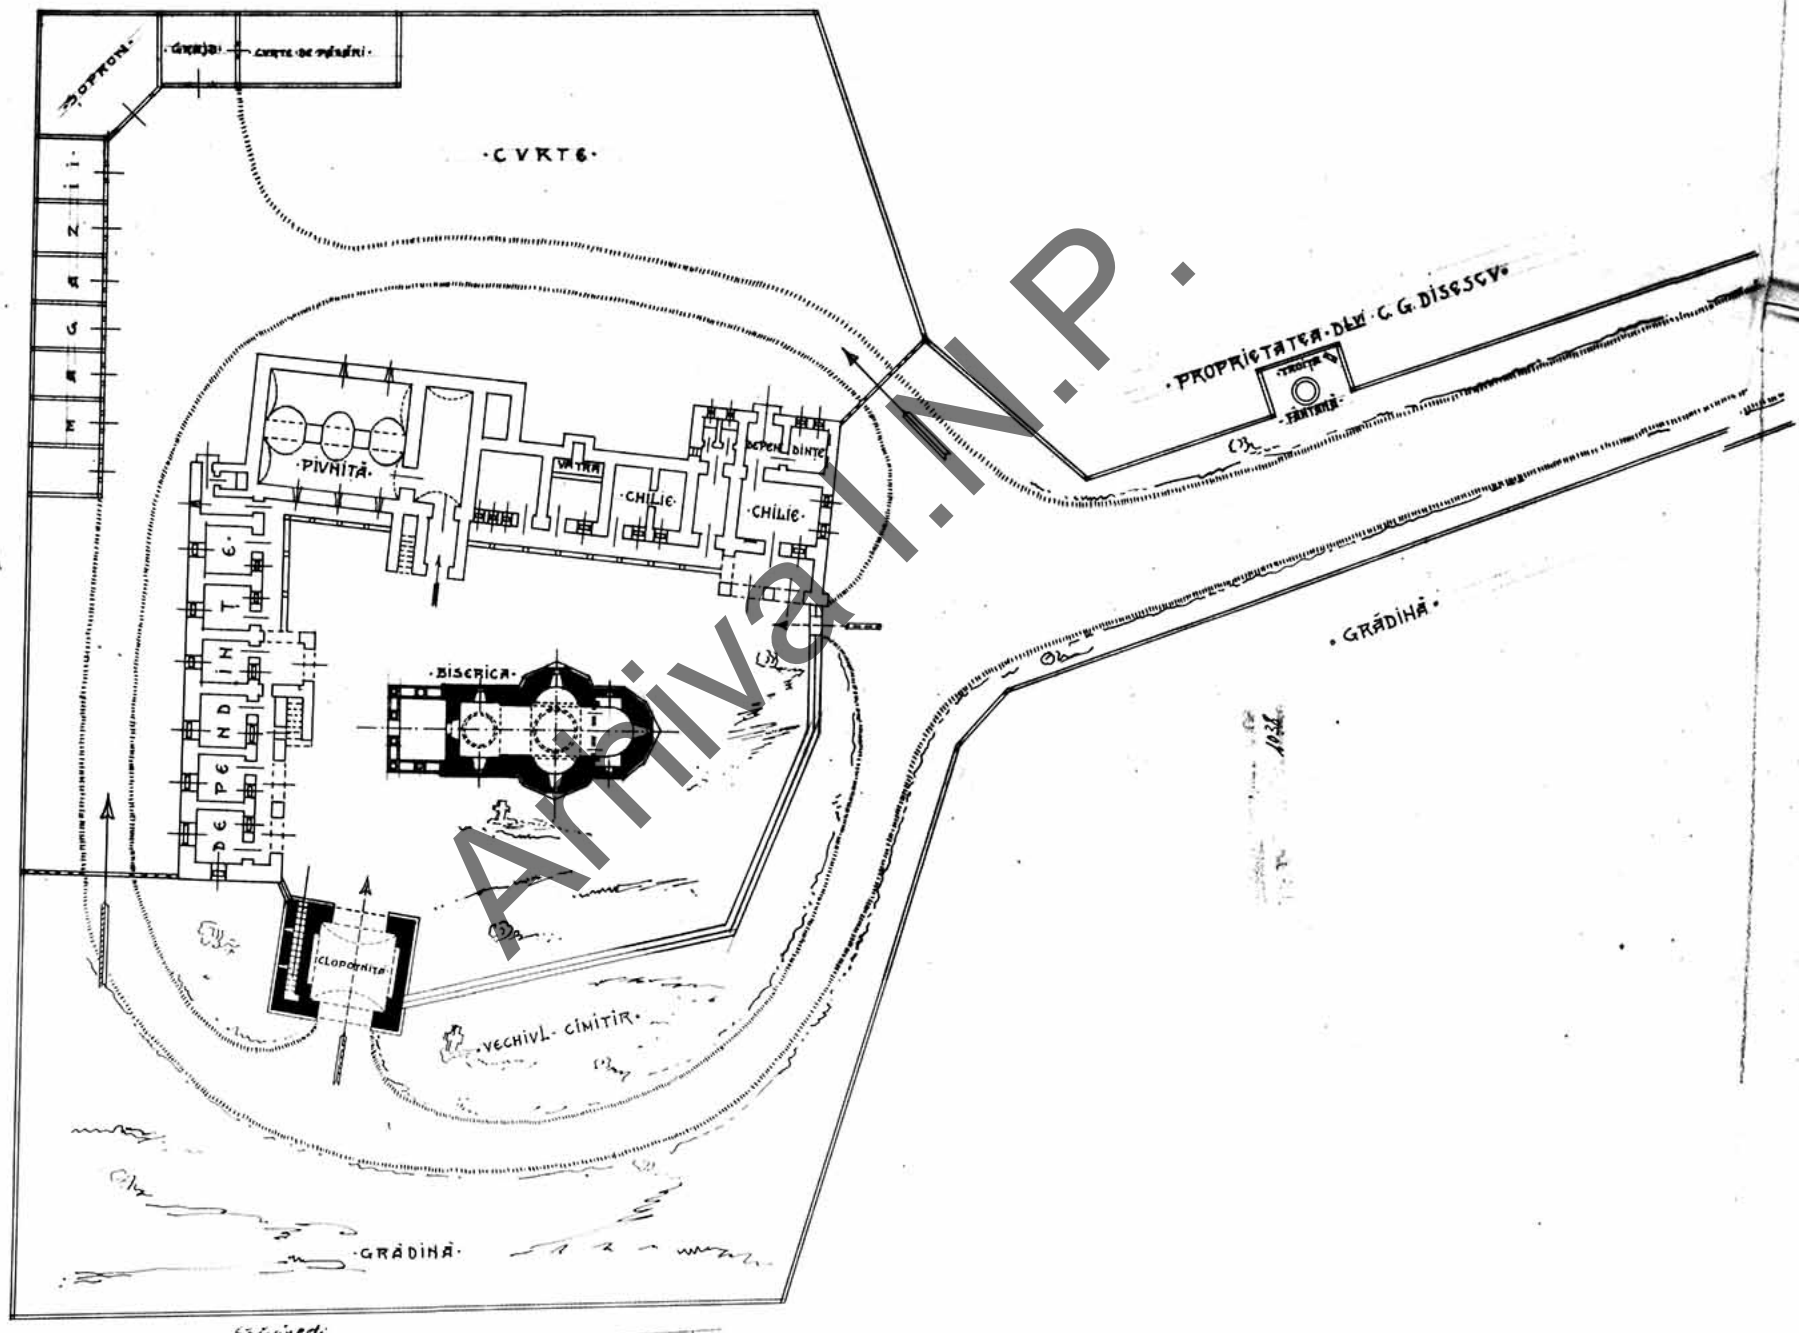

Sărăcinești

INMI
Nr. 95.29

Arhiva I.N.P.

...MINTEA·ZISĂ·D-·C·DE·
RUSSI·ȘI·A·SOȚIEI·SALE·D-NA·ELI-
SAVETA·CU·FIUL·LOR·CONSTAN-
TIN·ÎN·ZILELE·MĂRIEI·VITEZU-
LUI·ȘI·ÎNȚELEPTULUI·VODĂ·CAROL·
I·AL·ROMÂNIEI;·ÎN·ANUL·1914·
MAI·ÎN·21·ZILE;·CA·SĂ·I·
FIE·LOR·ȘI·NEAMULUI·LOR·NE-
STERSĂ·AMINTIREA·ÎN·VECI·
ȘI·PILDĂ·TUTUROR·PENTRU·
FAPTA·CREȘTINEASCĂ·CE·AU·SĂ-
VÂRȘIT·DE·AU·REÎNFIINȚAT·
SF·SCHIT·SĂRĂCINEȘTI;·IAR·
ACESTE·LUCRĂRI·SAU·FĂ-
CUT·SUB·PRIVIGHEREA·COMI-
SIUNEI·MONUMENTELOR·CU·O-
BLĂDUIREA·CASEI·BISERICEI;·
MINISTRU·CULTELOR·FIIND·D-
I·G·DUCA;·PREȘ·COM·M·IST·
FIIND·D-D-R·C·I·ISTRATI·IAR·
ADM·AL·C·B·D-L·P·CÂRBOVI-
CENU;·OSTENITOR·FIIND·
ION·D·TRAJANESCU·ARH·
AJUTAT·DE·VECHETORUL·ȘI·
CIOPLITORUL·ACESTEI·CRUCI·
CONST·HAVREA·CU·AJU-
TORUL·MEȘTERULUI·DUL-
CĂ·DIN·MUERESTI·

Arhiva INMI Fond CMI

săracească

16.

ACESTE CASE MĂNĂSTIREȘTI PÎNĂ LA ANUL 1873 AU SLUJIT DE CHINOVIE PENTRU MAICI CÂND AU RĂMAS ÎN PĂRĂSIRE ȘI STRICĂCIUNE, IAR ACUM ÎMPREUNĂ CU ZIDUL ÎNCONJURĂTOR ȘI CURTEA CU CLOPOTNIȚA ȘI CHILIILE DE LĂ TURNATE CU FÂNTÂNA ȘI ARUNCAT PÎNĂ LA SOSEA S'AU ÎN ARETAT ȘI ÎNZESTRAT PRECUM SE VEDE CU CELE TREBUINCIOASE PENTRU OBȘTIA CHINOVIEI DE MAICI AÎN NOU ÎNFIINȚATĂ AI ÎNDEMNUL DOMNULUI CONSTANTIN G. AISESCU MINISTRUL CULTELOR ȘI INSTRUCȚIEI ȘI SUB ÎNGRIJIREA COMISIUNII MONUMENTELOR ISTORICE IN ANUL 1913 LUNA SEPTEMVRIE 25 ZILE

Arhiva I.N.P.

ARHIVA Fond CMI INMI Nr. 35 51

TEHNICUL: Nr. 1060