ARHIVA Monumente istorice | INMI Nr. 1201
Fond CMI

1

# ·MREA· TEODORENI ·DIN·BURDUJENI·

## ·PLAN·DE·SITUAȚIE·

·SCARA: $1^{m}_{oo} = 0^{m}.oo2$

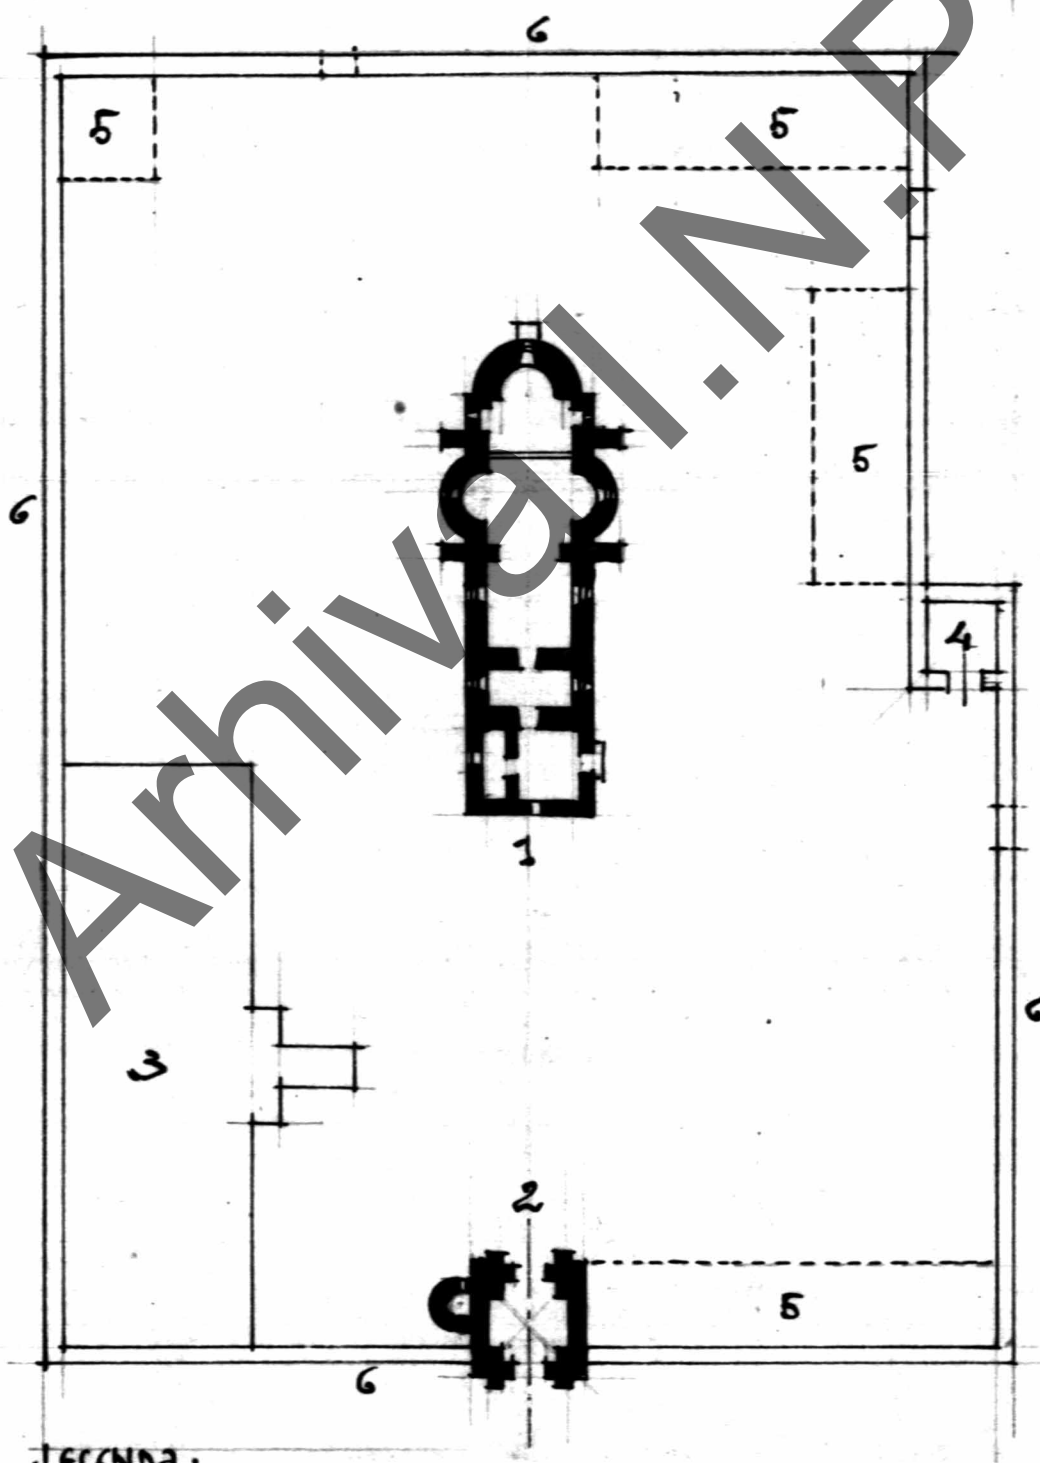


Arhiva I.N.P.

·LEGENDA·

1· BISERICA·
2· CLOPOTNIȚA·
3· PALATUL· (LOCUINȚA·PREOTULUI)
4· BAPTISTERIUL·
5· CHILII· DARAMATE·
6- ZIDURI·

ARCHITECT,
Ion D. Rajanescu

1272

# -MREA-TEODORENI·DIN·BURDUJENI·

## ·PLAN·DE-SITUAȚIE·

Scara 1m = 2m/m

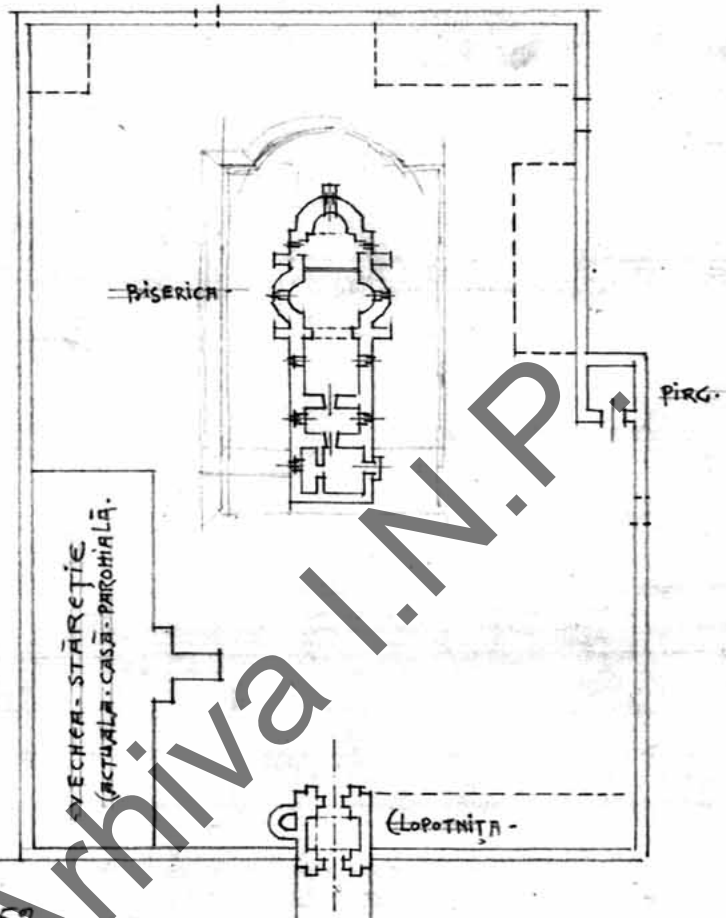


Arh.
Ioan D. Trajanescu

·L o c u L  o  B i S E R i C E i·

·TG. BURDUJENI·

Arhiva I.N.P.

ARHIVA Monumente Istorice | INMI Nr. 1203 | Fond CMI

ARHIVA Monumente istorice INMI Fond CMI Nr. 1205

-BISERICA-TEODORENI-DIN-BURDUJENI-
-CASA-PAROHIALĂ-
-ÎNCĂPERILE- RELEVEU-

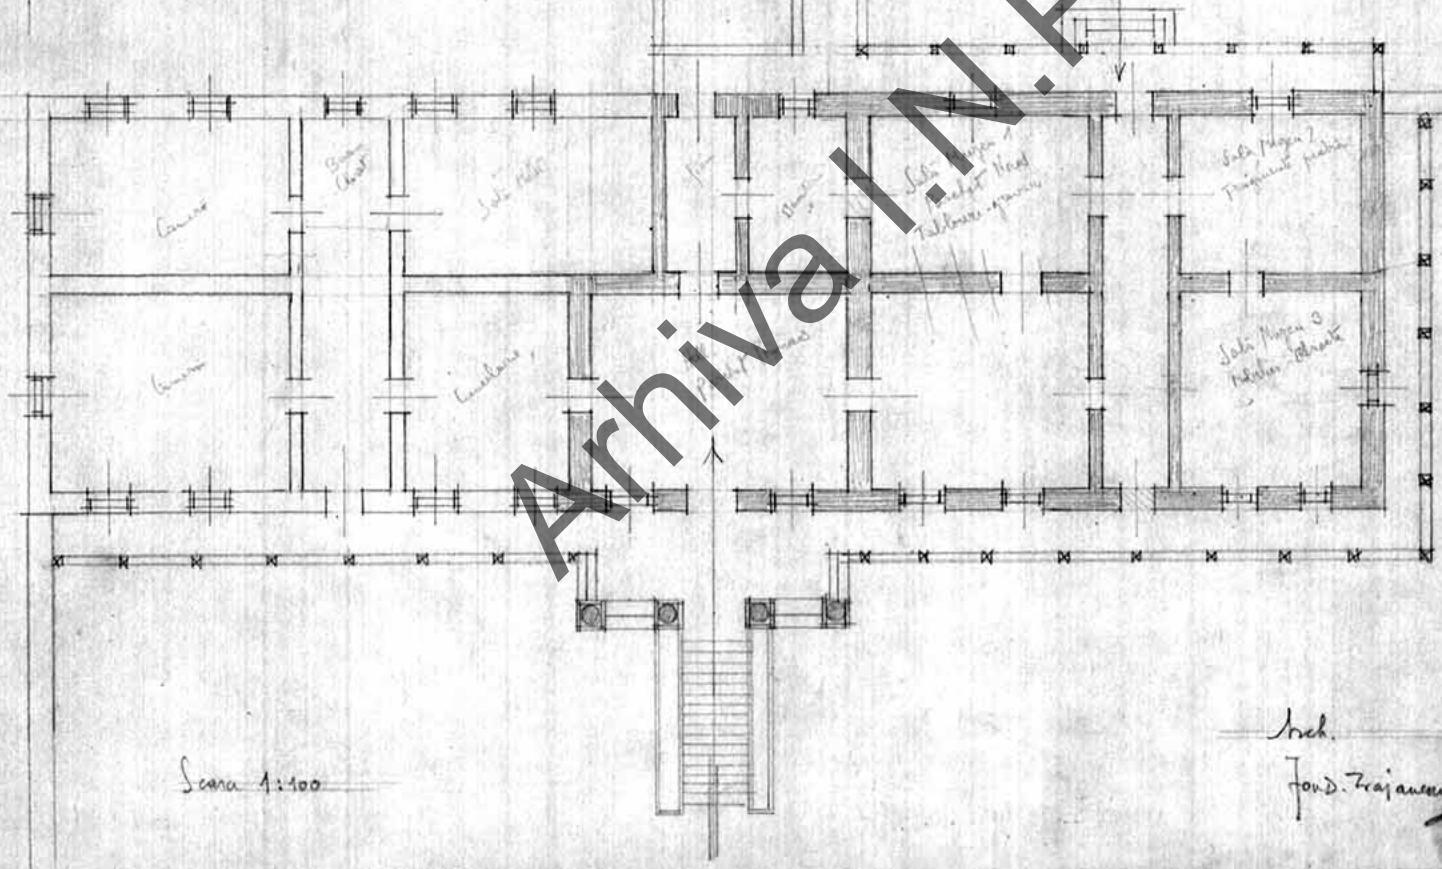

Scara 1:100

Ing.
Ion D. Trajanescu

Arhiva I.N.P.

ARHIVA Monumente istorice INMI Nr. 1207 Fond CMI

7

# -BISERICA-TEODORENI-DIN-BURDUJENI-

## -PROECT-DE-AMENAJARE-

## -RELEVEUL-DIUNITELOR-

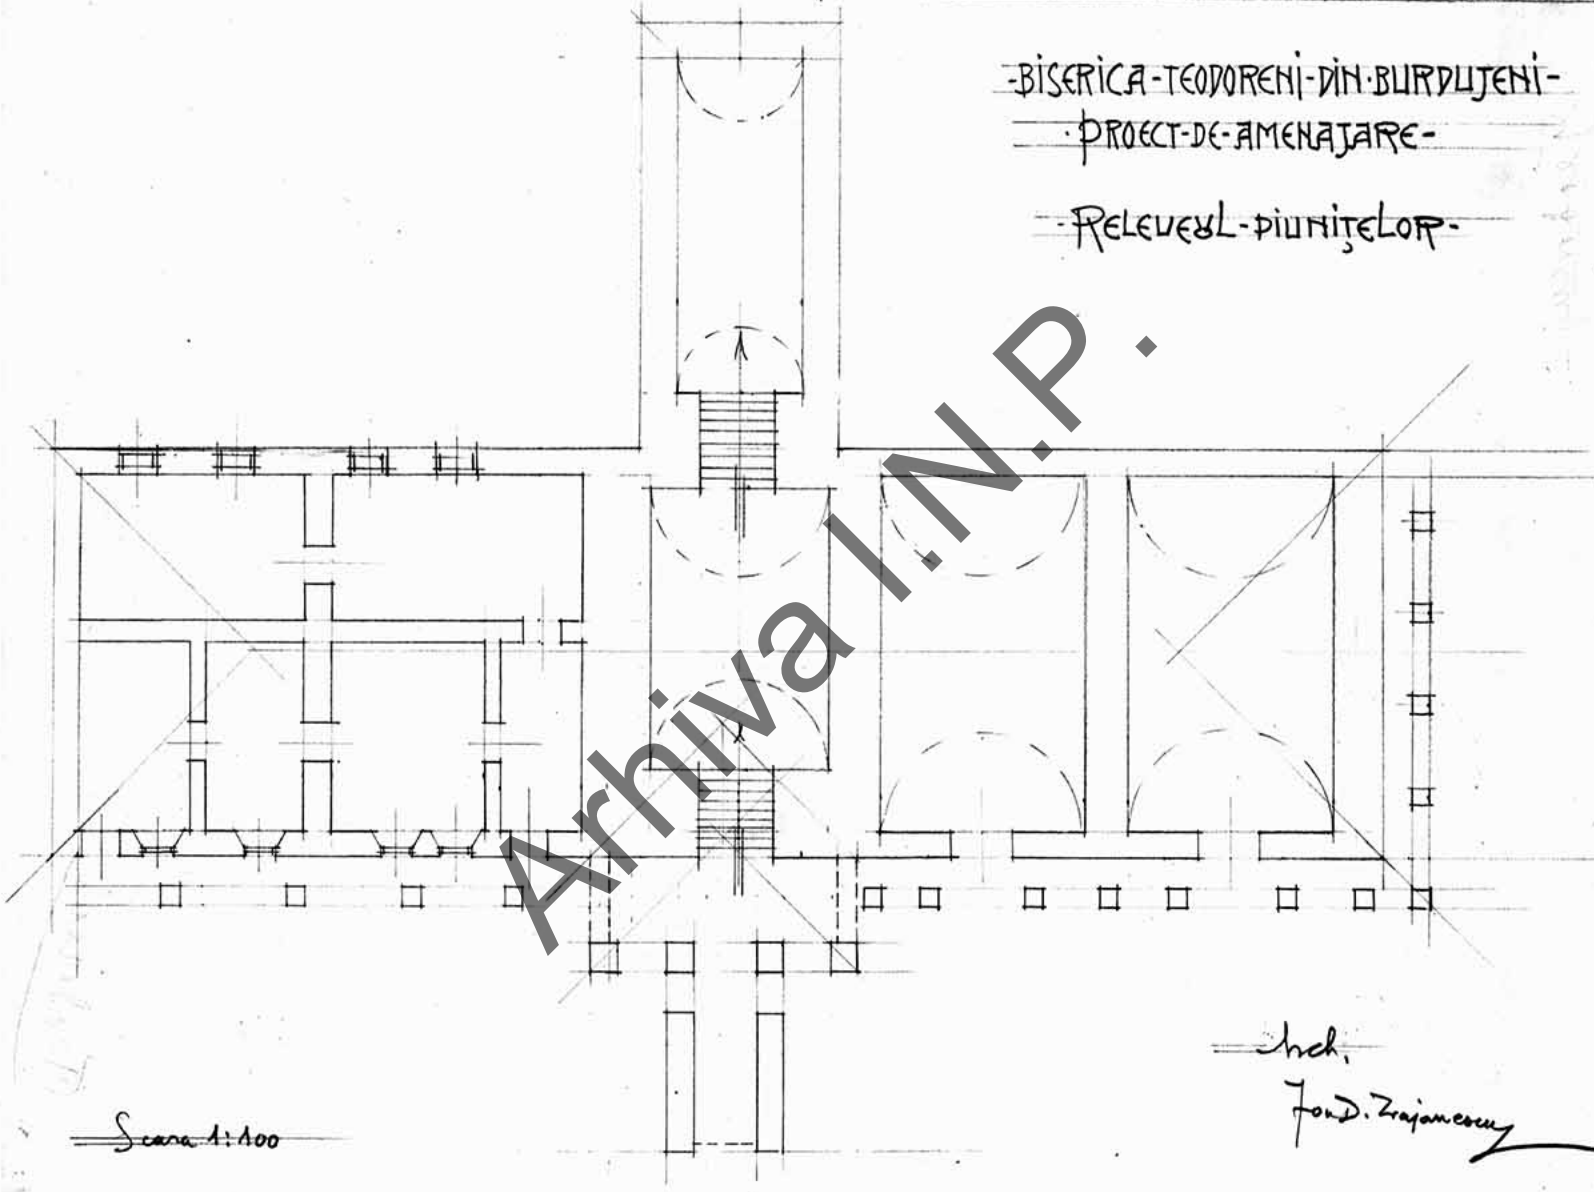

Scara 1:100

Ing. Ion D. Trajanescu

Arhiva I.N.P.

Comisiunea Monumentelor Istorice TERENCUL Nr. 1273

Arhiva Documente tehnice Fond CMI INMI Nr. 1201

-BISERICA-TEODORENI-DIN-BURDUJENI-
-CASA-PAROHIALĂ-
-PROIECT-DE-AMENAJARE-

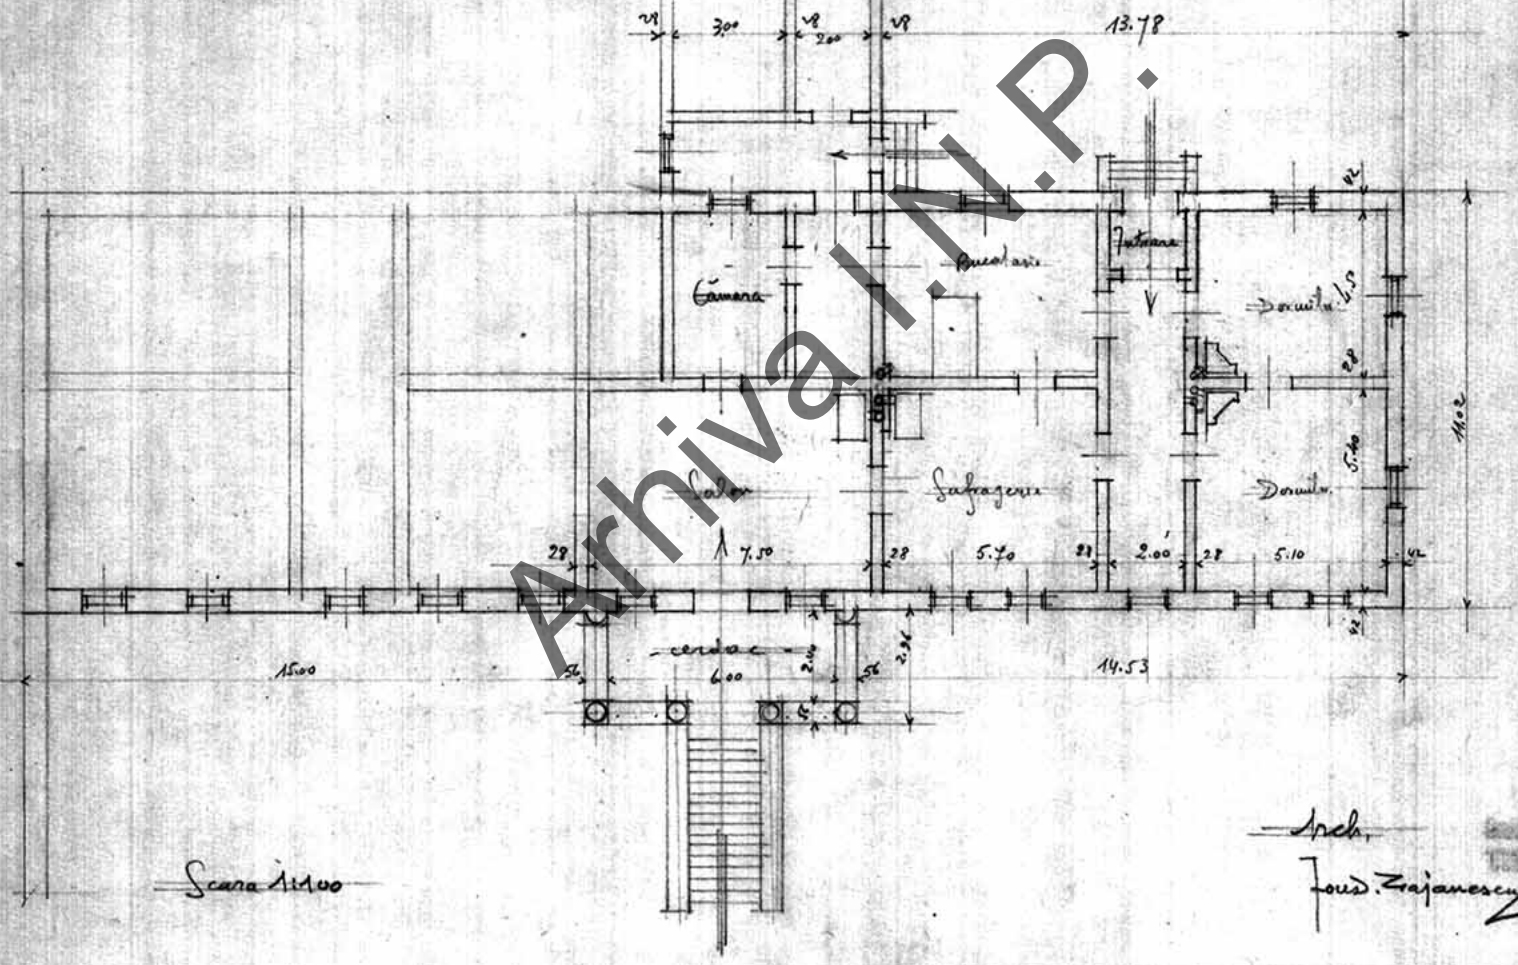


Scara 1:100

Arch.
Ioan D. Rajanescu

1275

Arhiva I.N.P.

ARHIVA Monumente Istorice INMI Nr. 1209 Fond CMI

- BISERICA - TEODORENI - DIN BURDUJENI -
- CASA - PAROHIALĂ -
- ACOPERISUL -

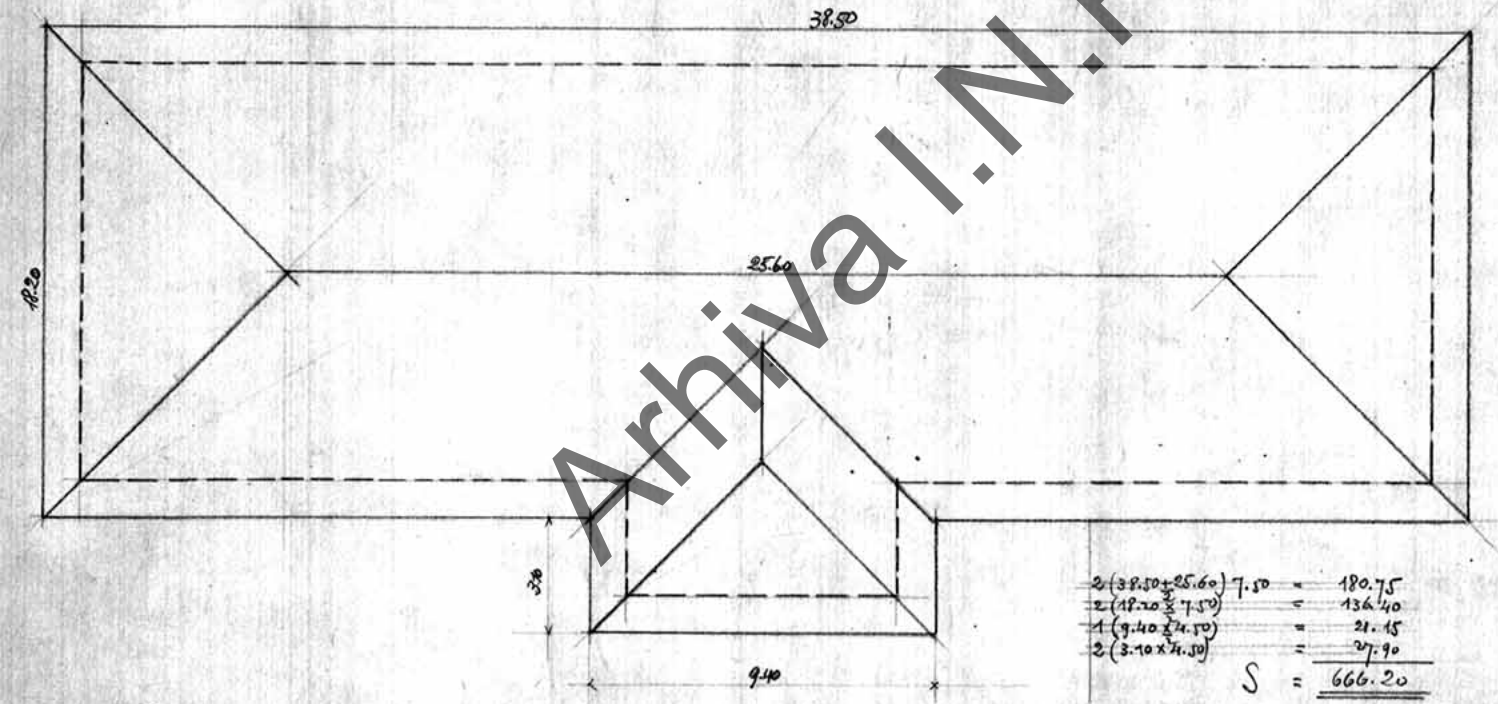


| | | |
|---|---|---|
| $2(38.50+25.60)\,7.50$ | = | 180.75 |
| $2(12.20\times\frac{1}{2}\,7.50)$ | = | 136.40 |
| $1(9.40\times 4.50)$ | = | 21.15 |
| $2(3.10\times 4.50)$ | = | 27.90 |
| $S$ | = | 666.20 |

Scara 1:100

Ing. Toud. Zaharescu

Arhiva I.N.P.

ARHIVA Monumente Istorice
Fond CMI
INMI Nr. 7210

# BISERICA TEODORENI DIN BURDUJENI
## CASA PAROHIALĂ
### PROIECT DE AMENAJARE

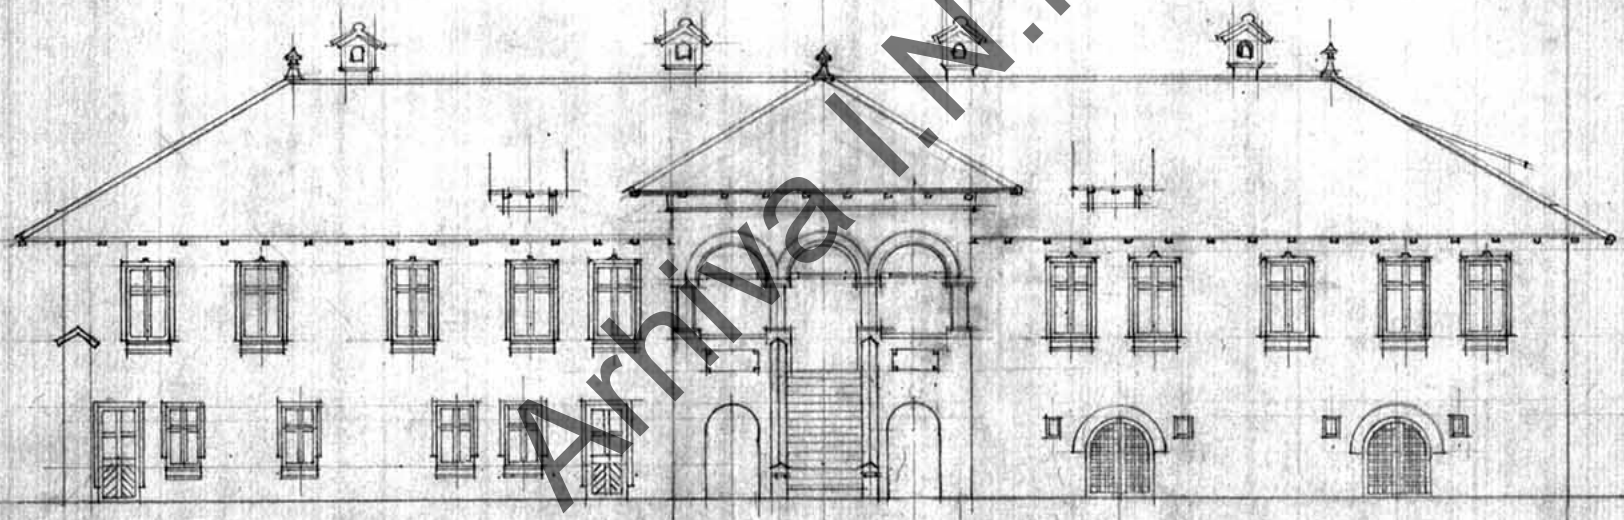

VEDEREA PRINCIPALĂ

Scara 1:100

Ind. Fond. Zăvănescu

1276

Arhiva I.N.P.