ARHIVA Monumente Istorice INMI Fond CMI Nr. 7217

3.

·PALATUL·BRÂNCOVENESC·DE·LA·POTLOGI·

·PLAN·DE·SITUAȚIE·

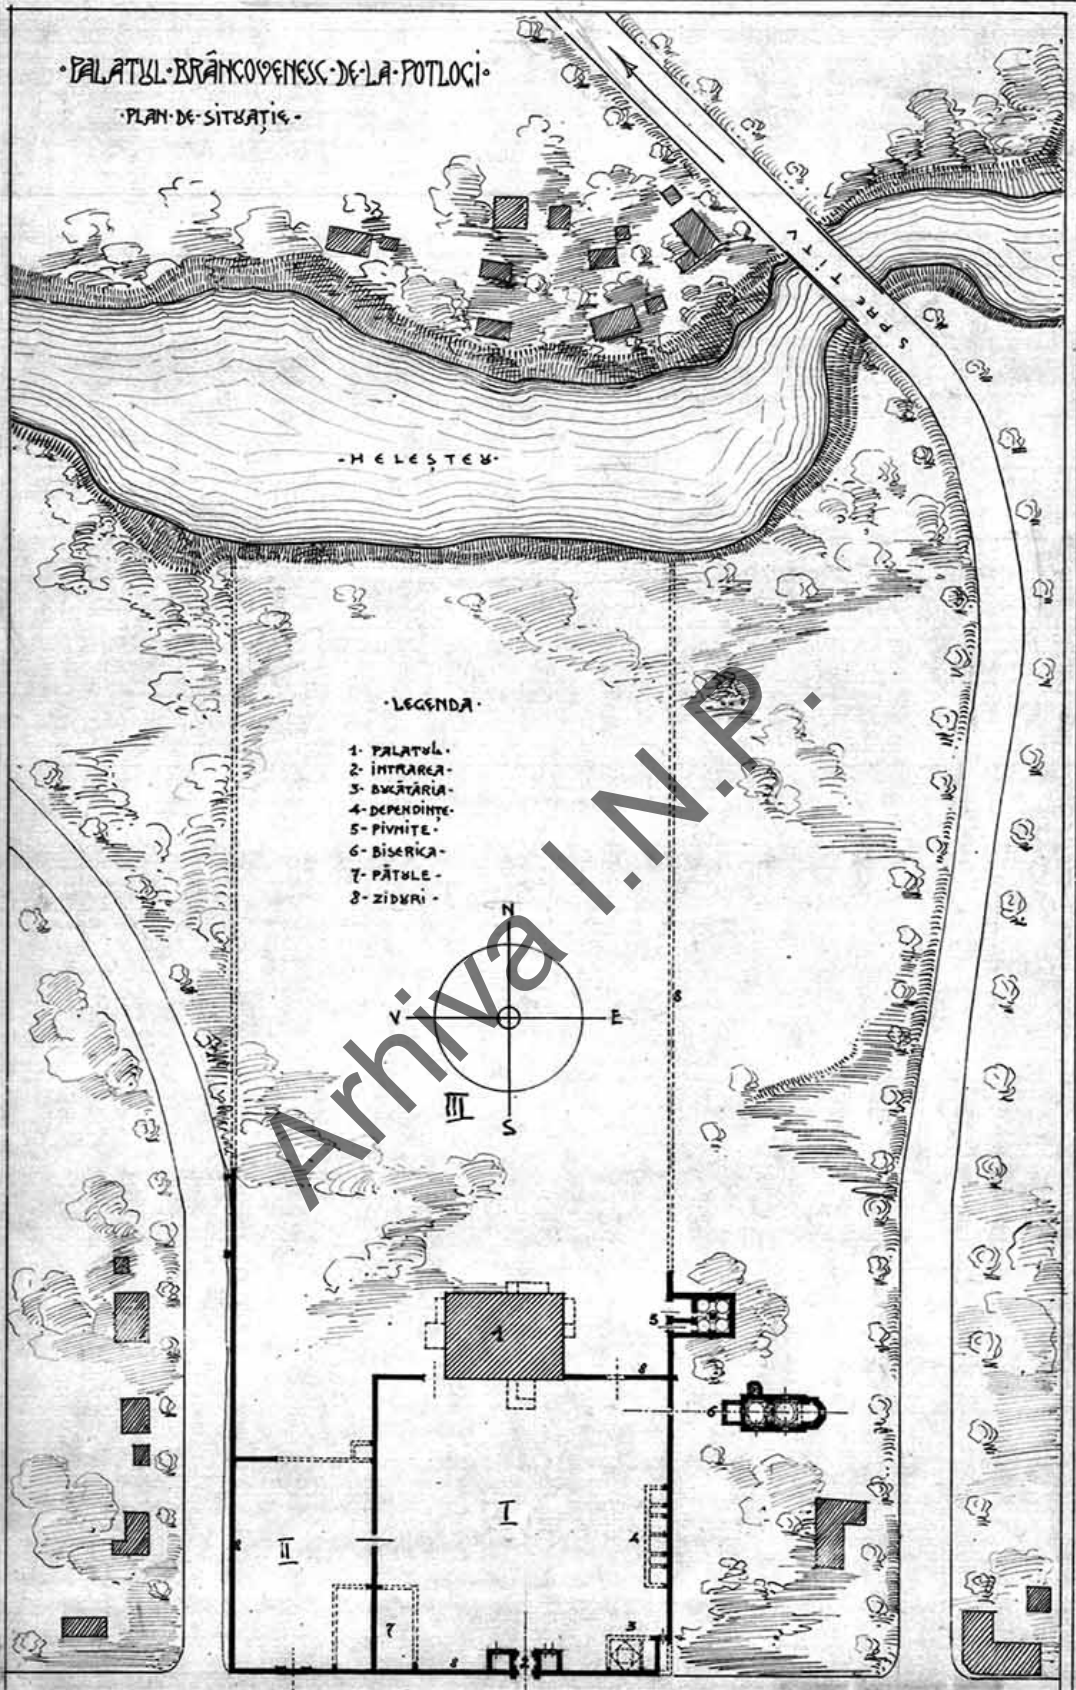

Arhiva I.N.P.

15 centimetri

·ULIȚA·MARE·DIN·SATUL·POTLOGI·

1865/1910

Vezi B.C.M.I. 1910

SCARA: 1/100 = 0,001

·RIDICAT·DE·ARHITECT,
ION·D·TRAJANESCU·

I.N.M.I. ARHIVA MONUMENTE ISTORICE Fond C.M.I.

4/1

Fără titlu (Palatu), fără cadru, reduc 7½ cm

ARHIVA INMI Fond CMI Nr. 4218

·PALATUL·BRÂNCOVENESC·DE·LA·POTLOGI·

·PLANUL·ETAJULUI·

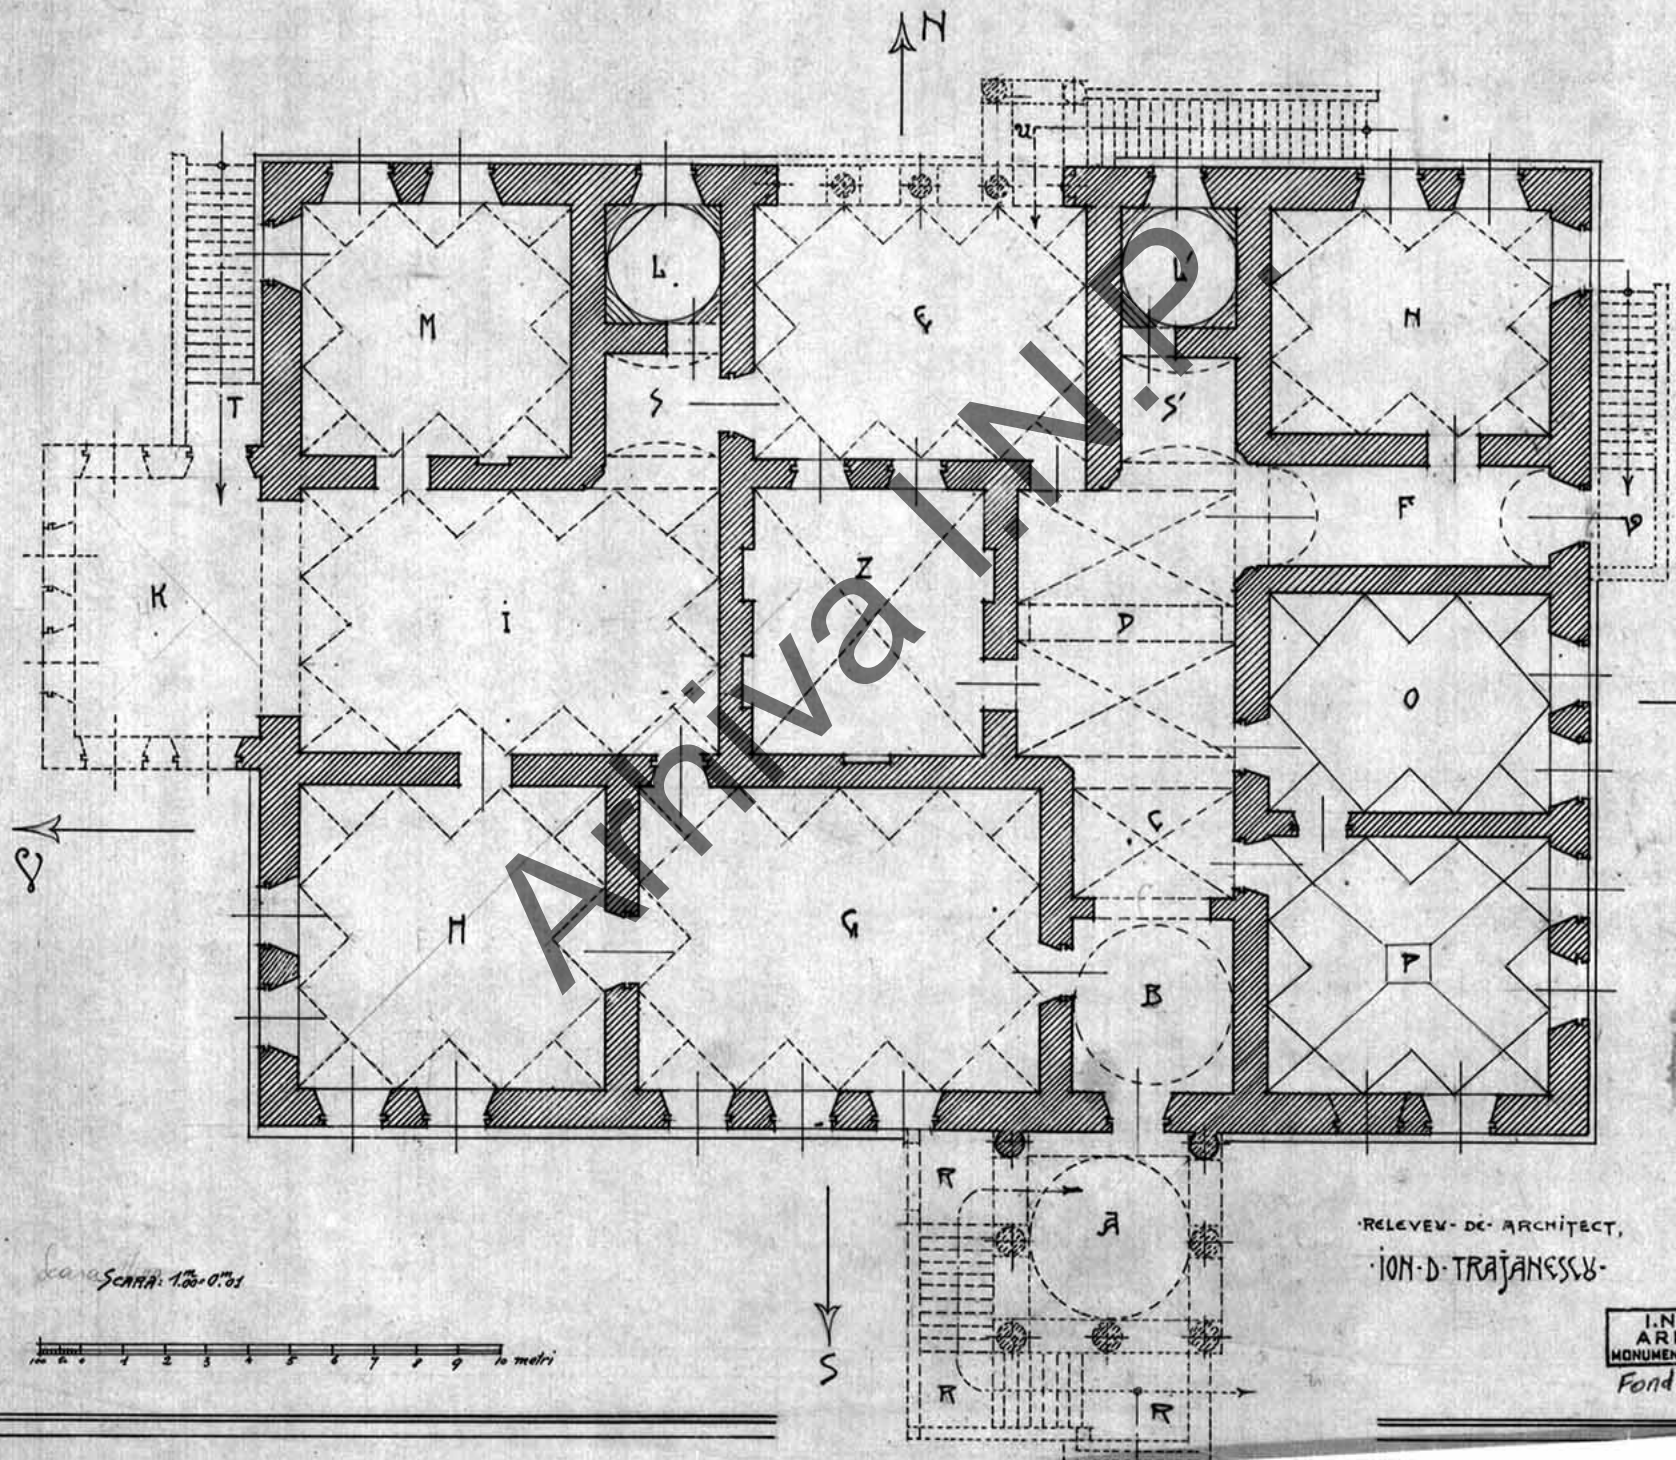

·RELEVEU·DE·ARCHITECT,
·ION·D·TRAJANESCU·

Scara: 1:100 - 0:01

0 1 2 3 4 5 6 7 8 9 10 metri

1898

I.N.M.I. ARHIVA MONUMENTE ISTORICE Fond C.M.J.

Arhiva I.N.P.

5.

Fără titlu (Palatul), fără cadru, verso

ARHIVA Monumente istorice | INMI
Fond CMI | Nr. 4219

·PALATUL·BRÂNCOVENESC·DE·LA·POTLOGI·

·PLANUL·PARTERULUI·PIVNIȚEI·ȘI·SĂPĂTURILOR·

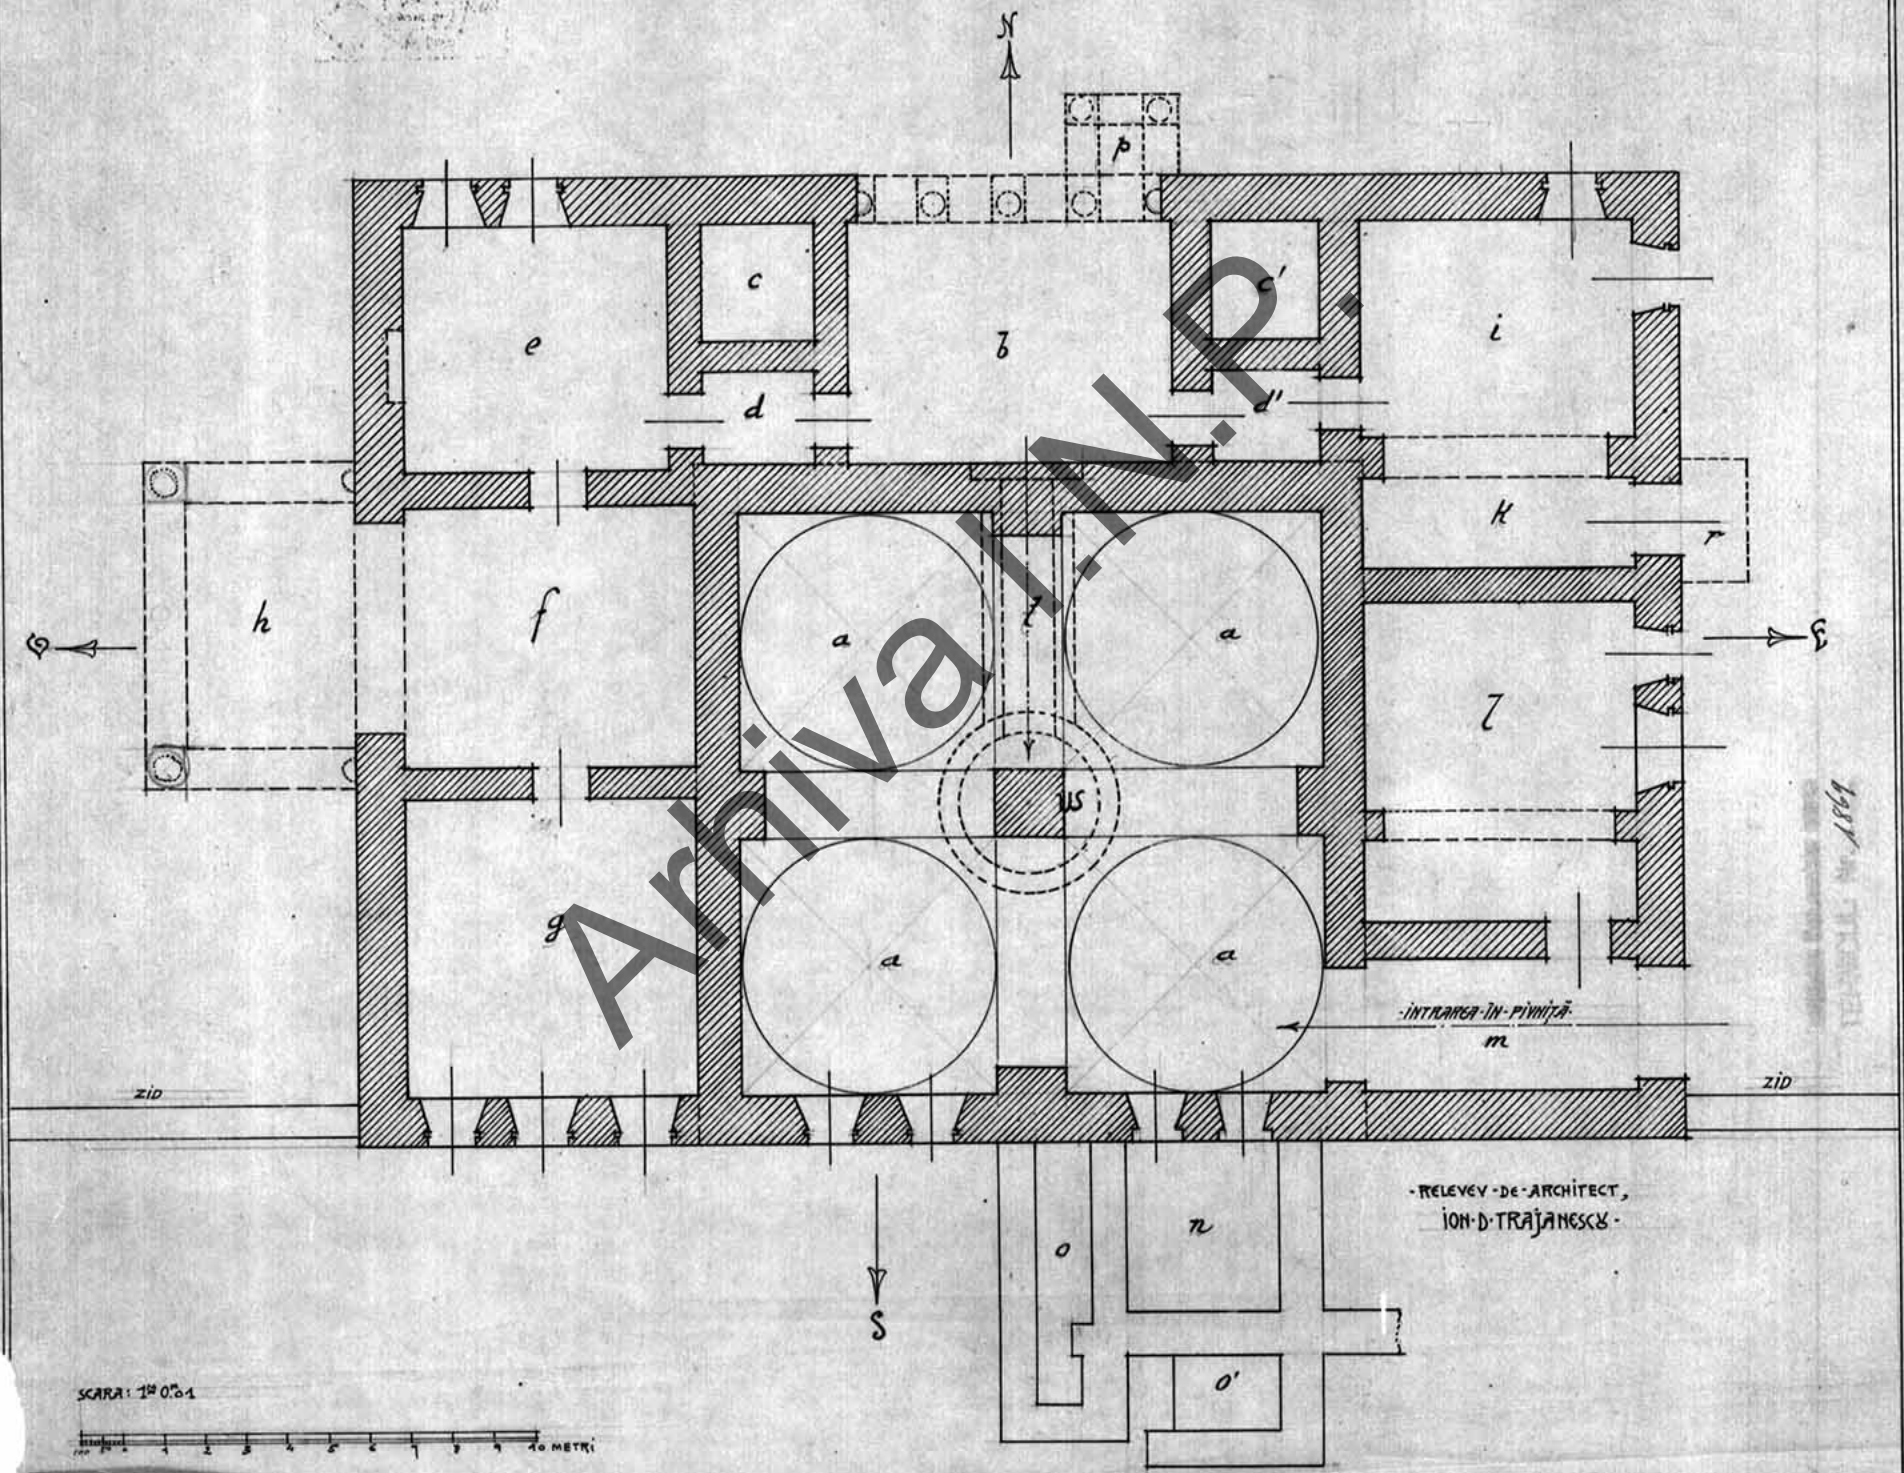

·RELEVEU·DE·ARCHITECT,
ION·D·TRAJANESCU·

Arhiva I.N.P.

6. Pattogi

Nu seva pune cadrul, se va reduce la 7 1/2 centimetri

ARHIVA Monumente istorice Fond CMI INMI Nr. 220

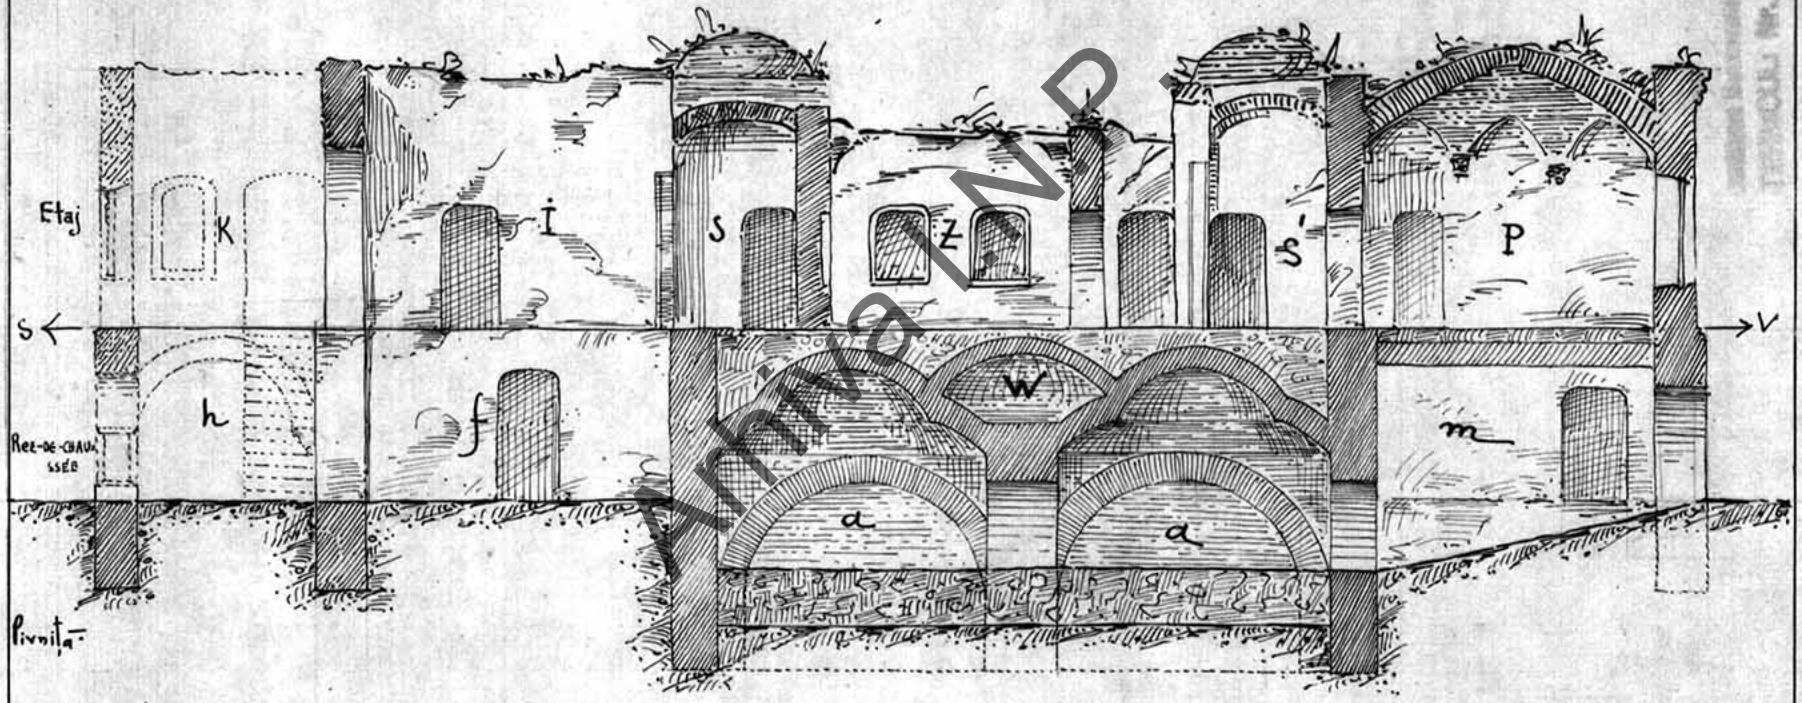

1967

Arhiva M.N.P.

~~fără cadru; reduce la 5 cm 1/2~~