40

·MĂNĂSTIREA· HOREZ·
·BOLNIȚA·
·PLAN· DE· ANSAMBLU·

TEMPLUL Nr. 2328

LEGENDA:

I - BISERICA -
II - FOISORUL
III - CHILIILE (PĂRĂSITE)

E
N
S

LATRINA

III
H
E
G
F
D
A
B
C
I
II

SCARA: 1m/200 = 0.005

0 1 2 3 4 5 6 7 8 9 10 metri

·SINDICAT· DE· ARHITECȚI·
·ION· D· TRAJANESCU·

1910

13 cm.

Arhiva I.N.M.

ARHIVA Monumente istorice | INMI
Fond CMI | Nr. 37341

41

·MĂNĂSTIREA·HOREZ·

-BOLNIȚA-
-DETALII-

-COLOANA-PRIDVOR-

2 cm.

-PORTALUL-ȘI-UȘA-BISERICEI-

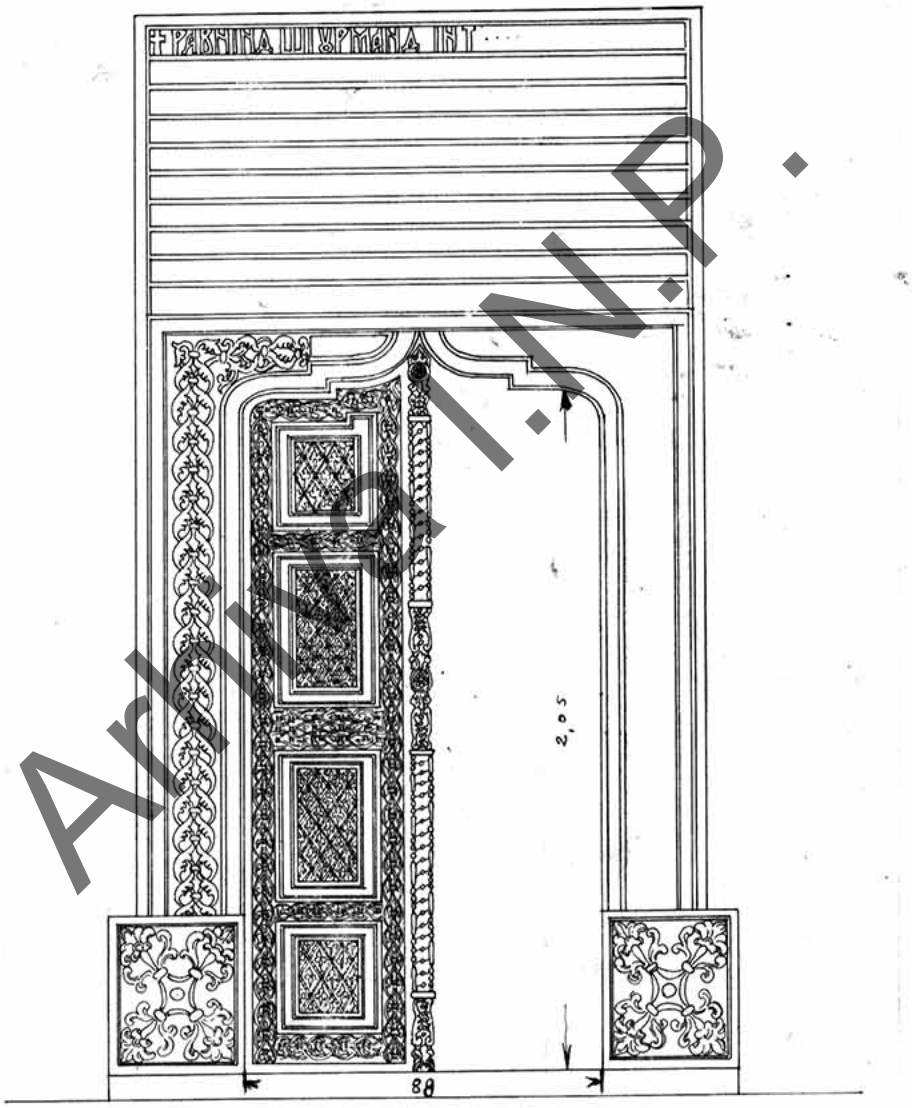

8. cm.

-COLOANA-FOIȘOR-

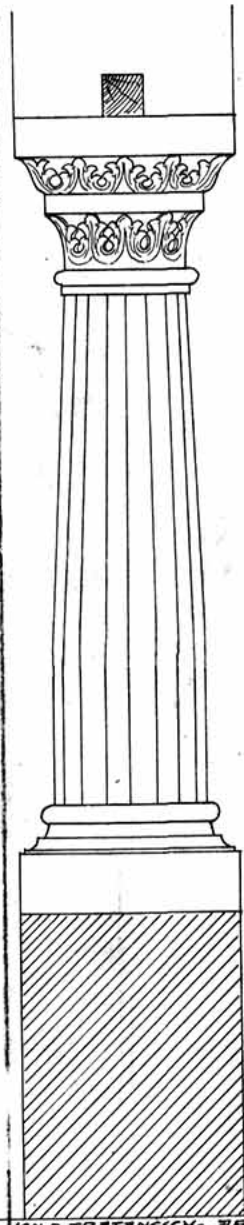

2 cm.

ION·D·TRAIANESCU- ARCH-

1910

ARHIVA INMI
Fond CMI Nr. 9735

Arhiva I.N.P.

ARHIVA INMI
Fond CMI Nr. 1436

42

MĂNĂSTIREA HOREZ
BOLNIȚA

VEDEREA LATERALĂ

SCARA 1:100

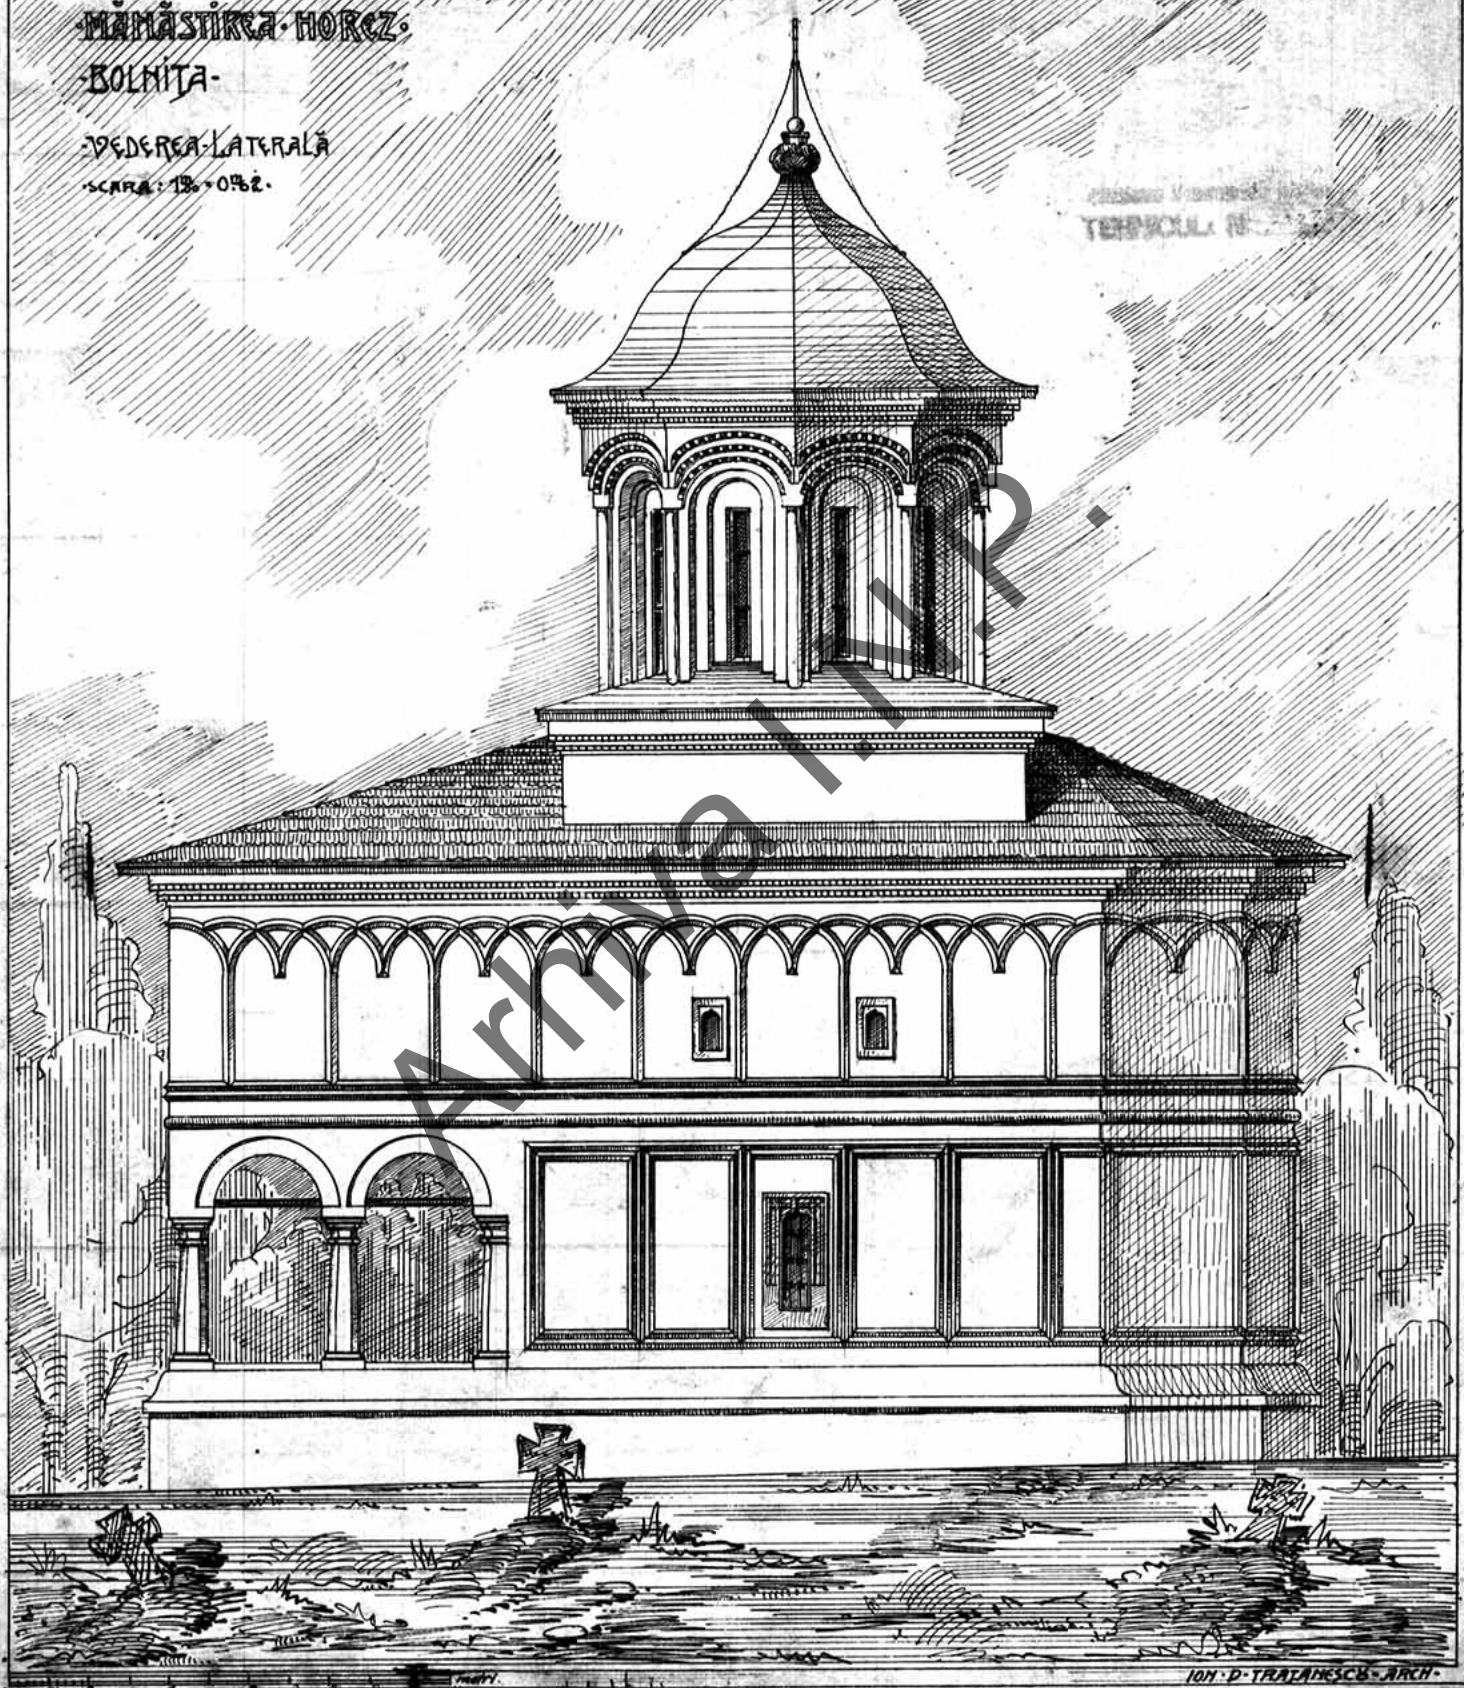

ION D. TRAIANESCU ARCH.

1910

Arhiva I.N.P.

ARHIVA Monumente istorice Fond CMI INMI 3737

43

MĂNĂSTIREA HOREZ

BOLNIȚA

VEDEREA DIN FAȚĂ

SCARA 1:20 - 0,32

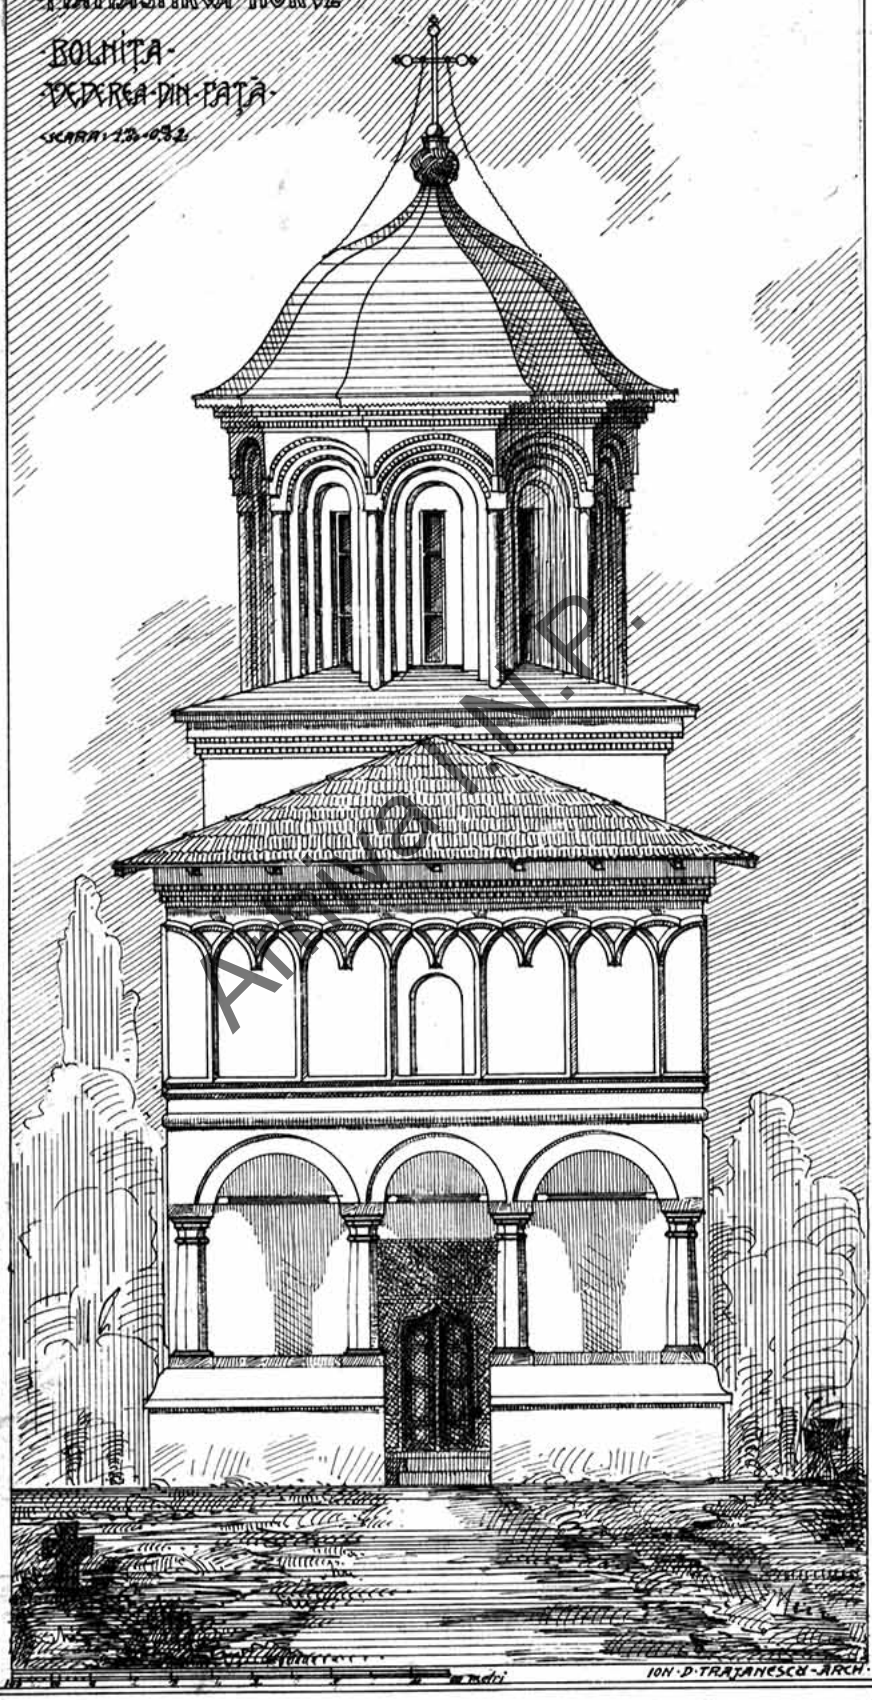

Arhiva M.M.I.

metri

ION D. TRAIANESCU - ARCH.

8 cm.

TEHNICUL 2326

44

·MĂNĂSTIREA·HOREZ·

-BOLNIȚA-

-SECȚIA-ÎN-LUNG-

·SCARA: 1.80 - 0.02·

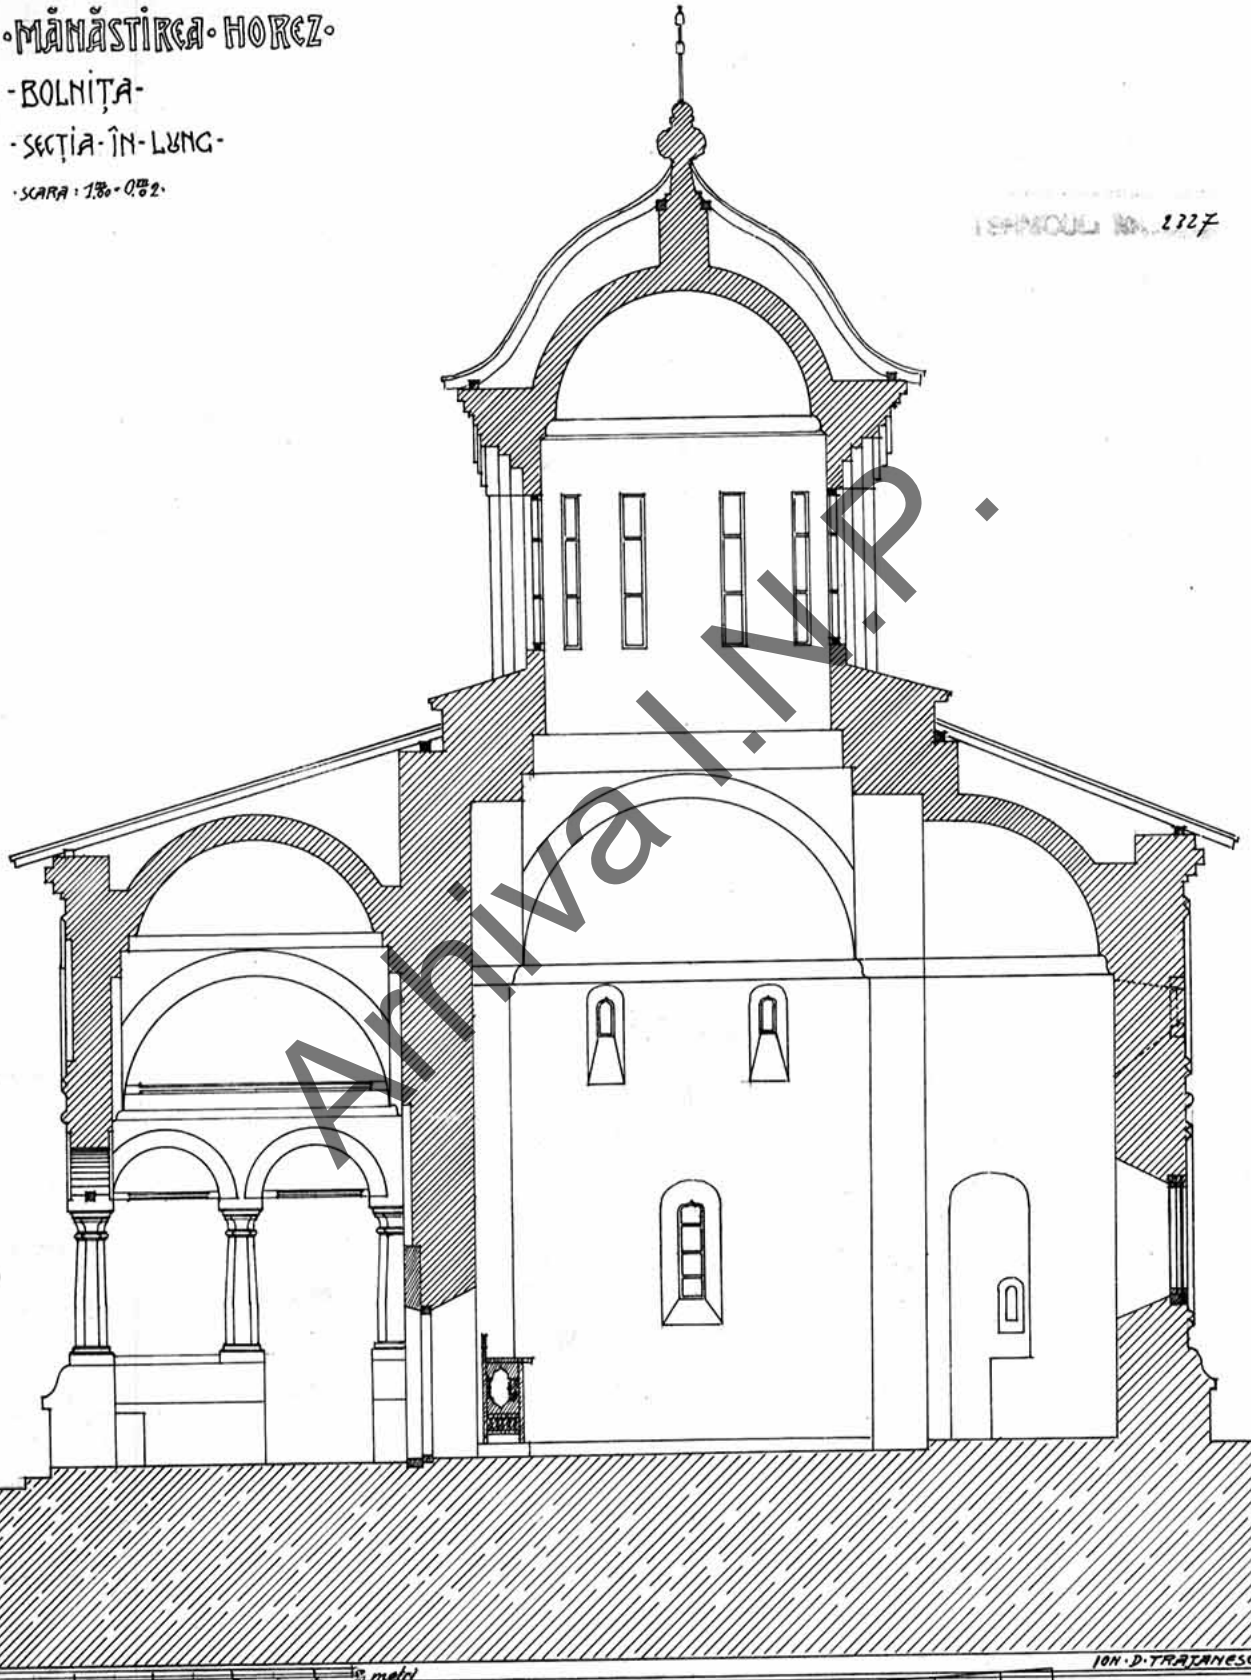

Arhiva I.N.P.

ION·D·TRAJANESCU-ARCH-

1910

13 cm.

ARHIVA INMI Nr. 9738

45

APHIVA ISTORIC CMI INMI Nr. 9733

·MĂNĂSTIREA·HOREZ·

-FOIȘORUL-BOLNIȚEI-

·SCARA: 1/50 - 0,02·

1329.

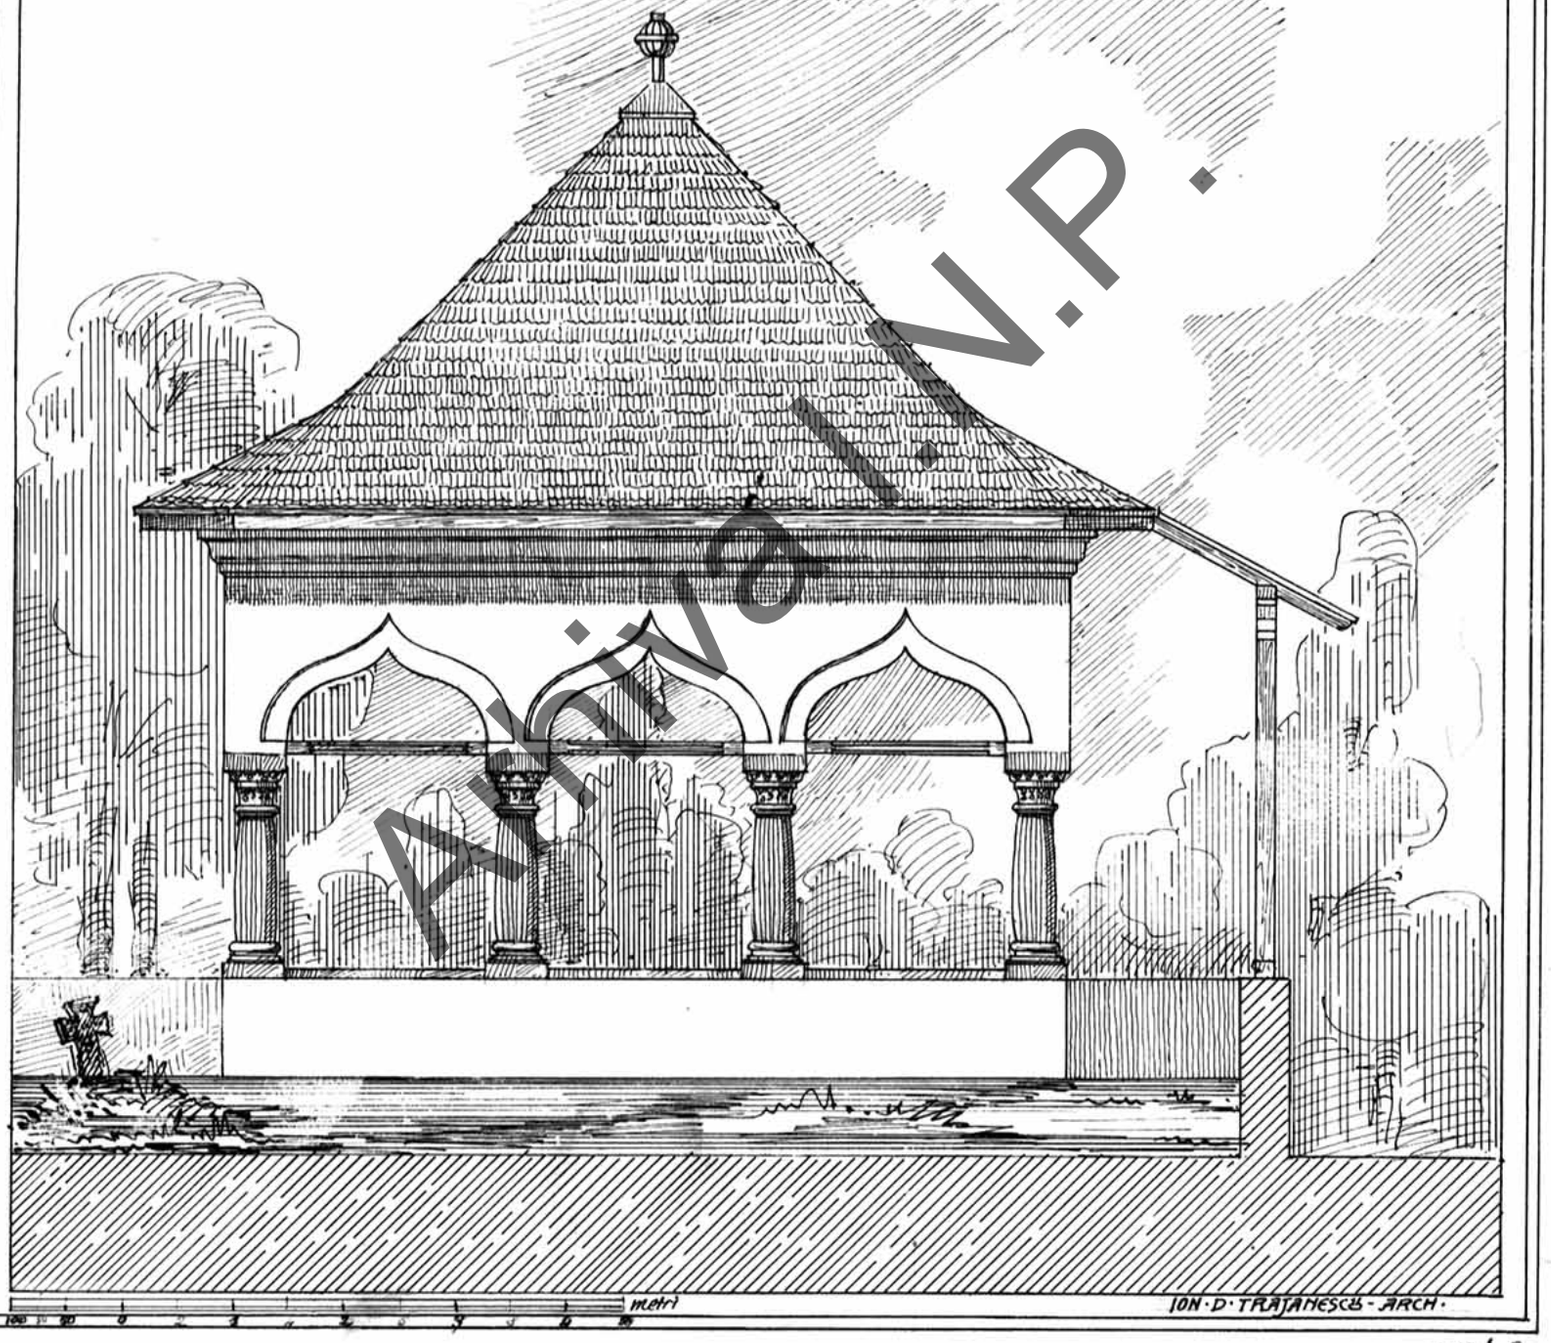

metri

ION·D·TRAJANESCU-ARCH·

1910

8 cm.

Arhiva I.N.P.