ARHIVA Monumente Istorice Fond CMI INMI Nr. 9747

53

◦MĂNĂSTIREA-HOREZ◦
◦SCHITUL-SF-APOSTOLI◦
◦VEDEREA-LATERALĂ◦
◦SCARA: 1:50◦

2331

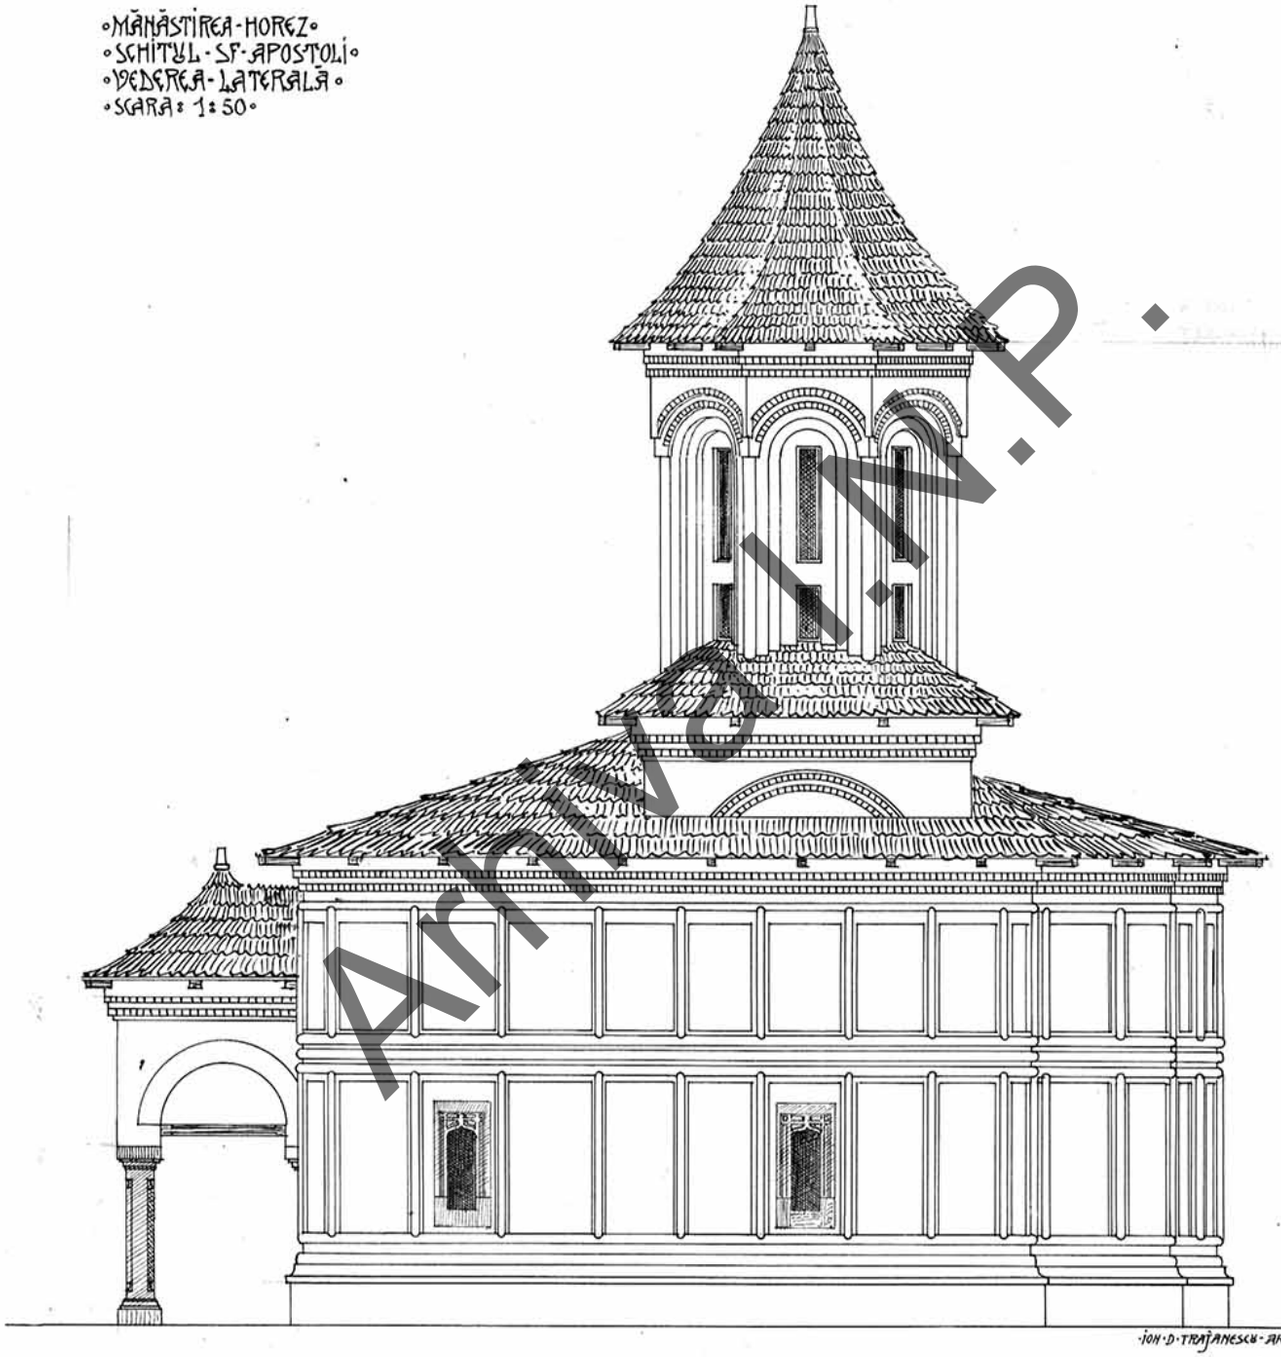

Arhiva I.N.P.

·ION·D·TRAJANESCU·ARCH·
1909

I.N.M.I. ARHIVA MONUMENTE ISTORICE

1 2 3 4 5 6 7 8 metri

1/2

54

2334

·MĂNĂSTIREA·HOREZ·
·SCHITUL·SF·APOSTOLI·
·SECȚIUNI·ȘI·DETALII·

·ARCADA·DIN·PRONAOS·

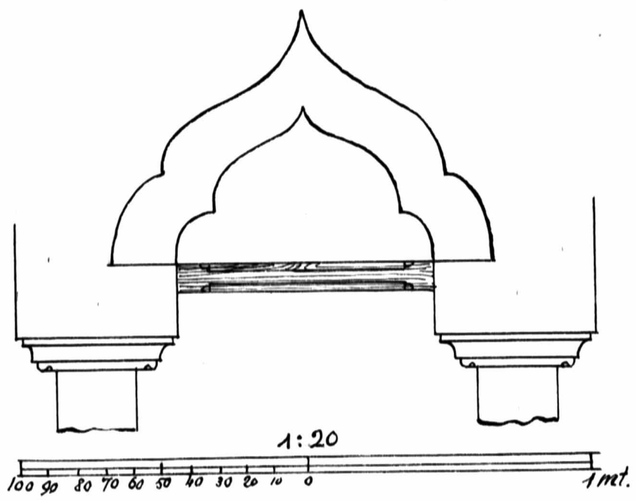

·STÂLPUL·PRIDVORULUI·

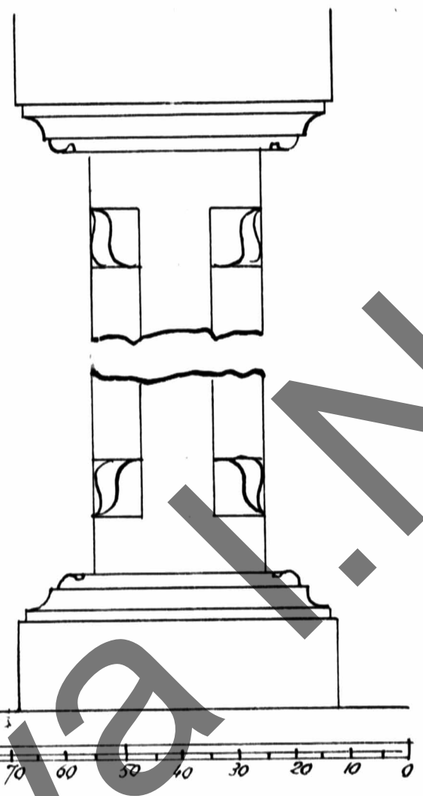

3 cm (dublată)

·SECȚIA·C-D·
·VEDEREA·SPRE·ALTAR·
·SCARA·1:50·

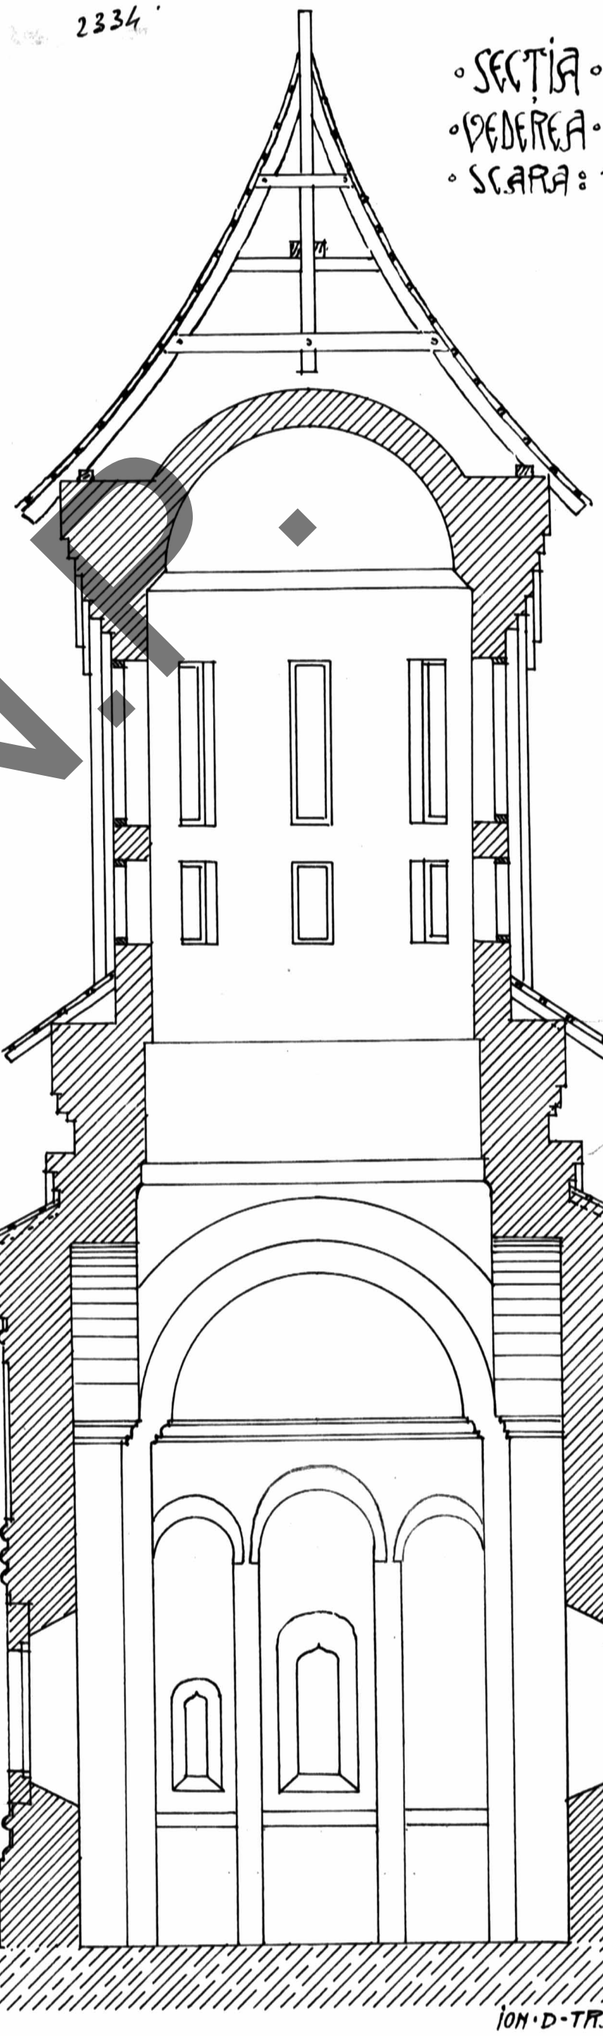
figure_ION·D·TRAJANESCU·ARCH·
1907
180
585 ?

8 cm (dublată)

·SECȚIA·A-B·
·VEDEREA·SPRE·ARCADĂ·
-SCARA·1:50-

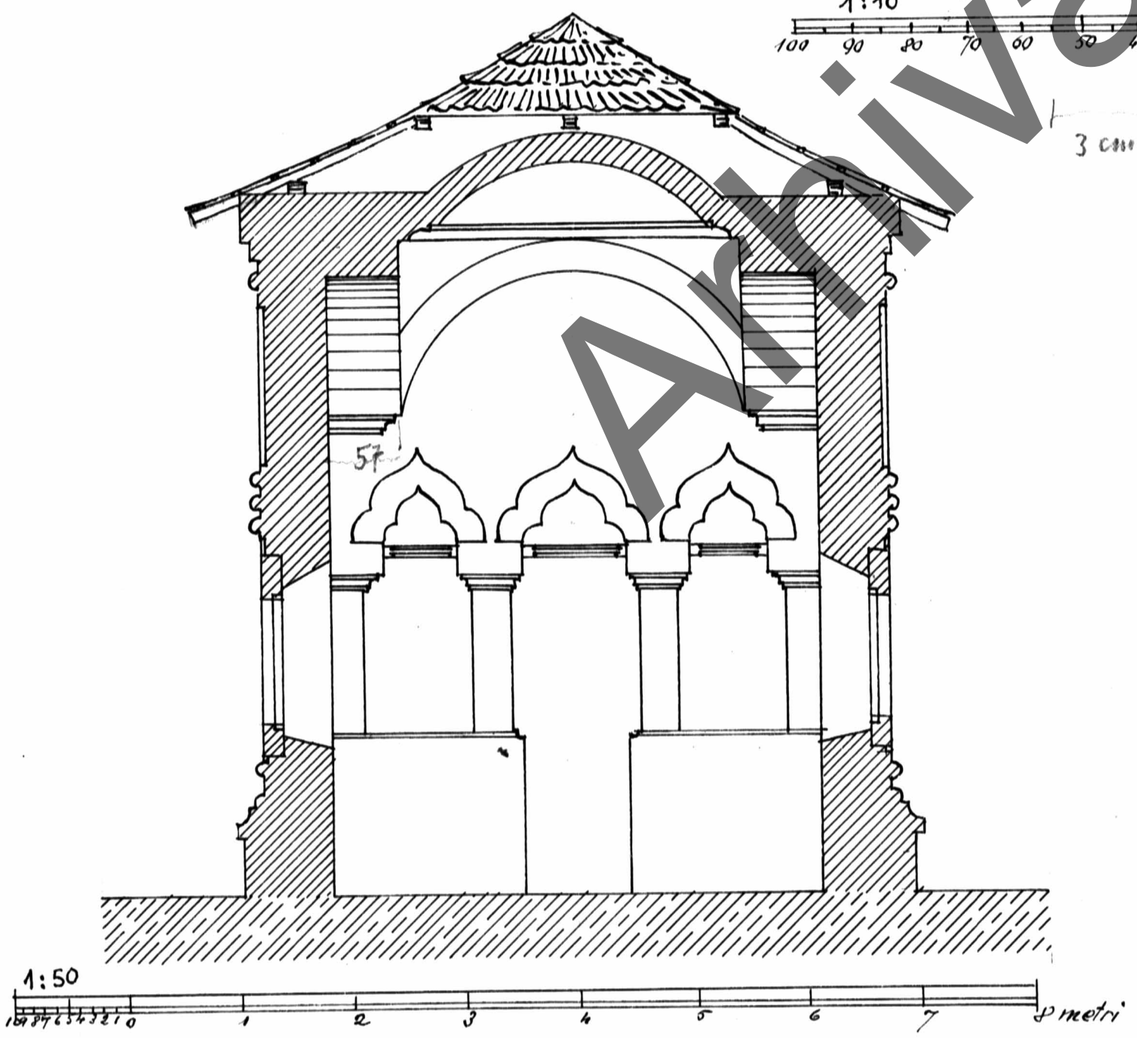

7 cm (dublată)

de face fa care separată, fără excepții

Arhiva I.N.M.H.
ARHIVA Monumente istorice
Fond CMI
INMH Nr. 9748

55

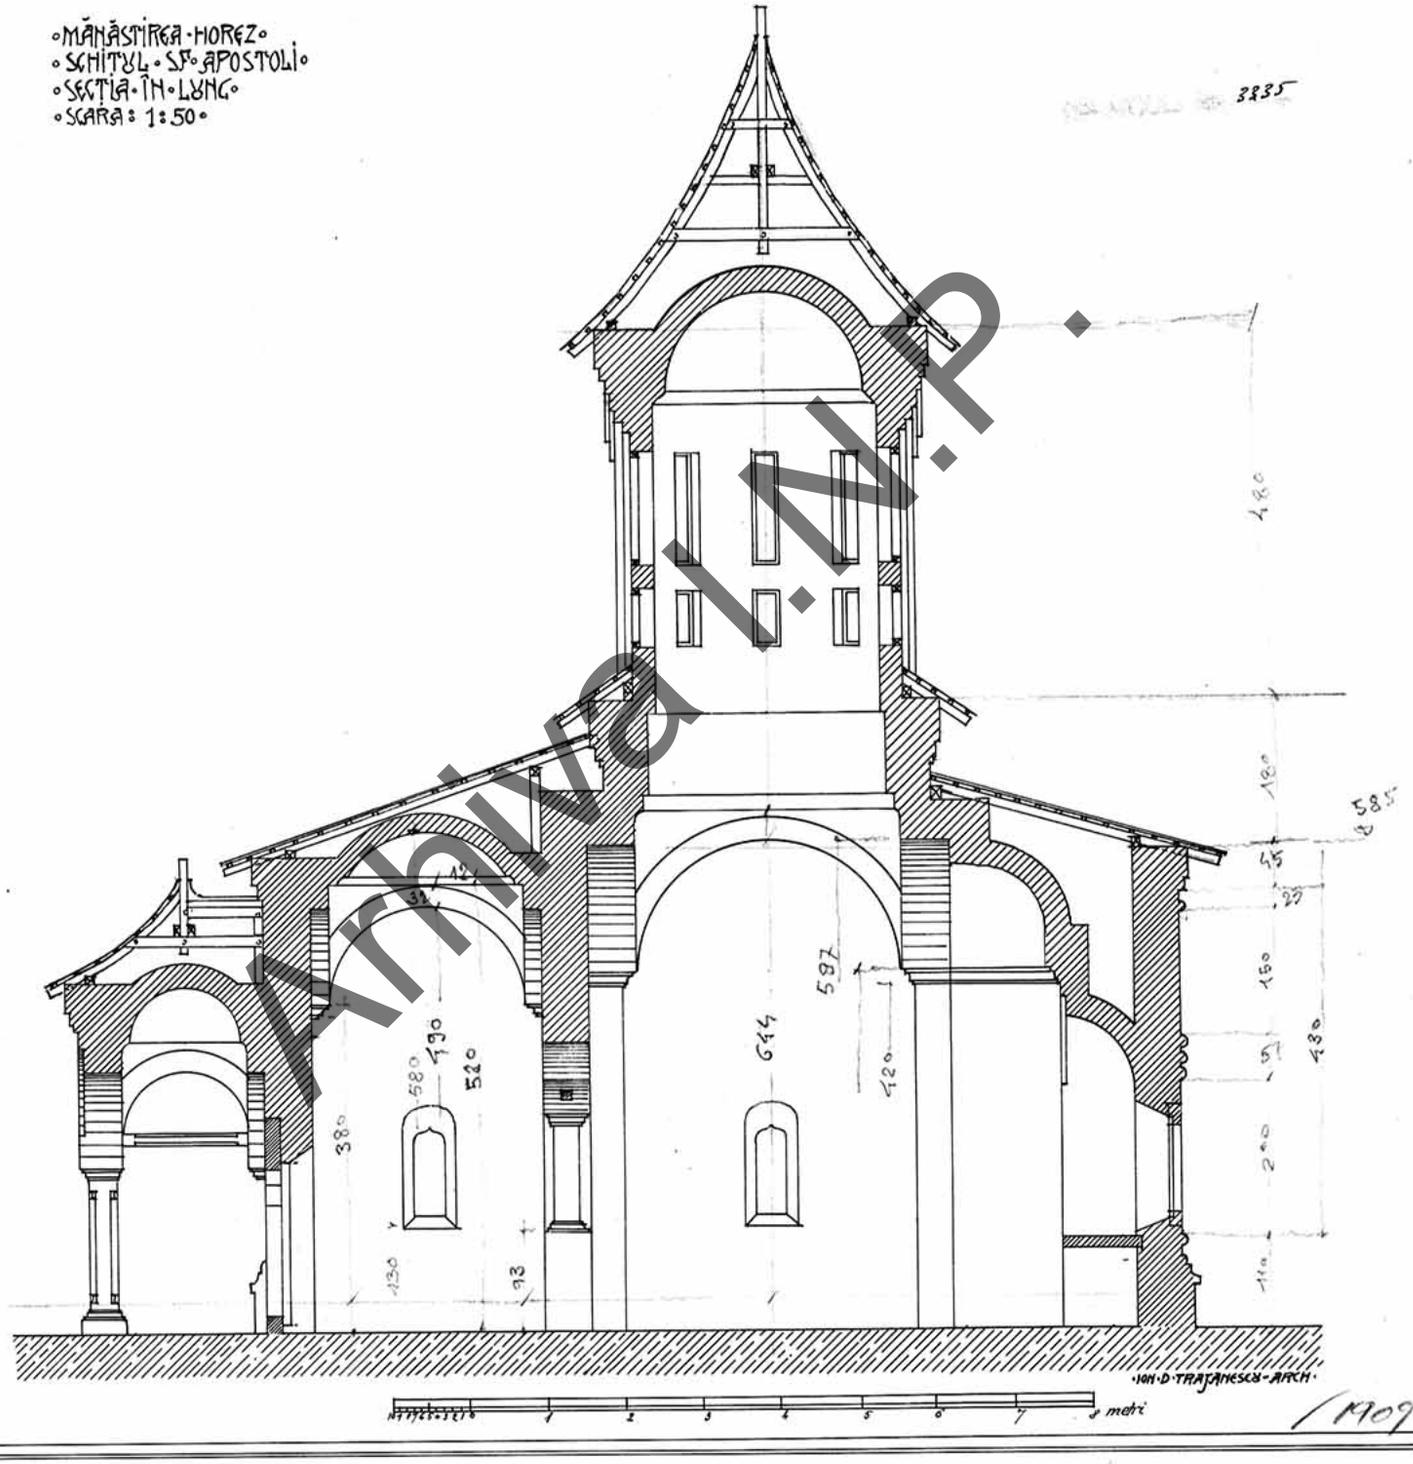

Arhiva I.N.P.

15 cm.
Fasii cadim. Dar cu scara

ARHIVA Monumentelor Istorice | INMI
Fond CMI | Nr. 9749

56.

·MĂNĂSTIREA · HOREZ·
·SCHITUL · SF · APOSTOLI ·
·DEDEREA · DIN · FAȚĂ ·
·SCARA: 1:50 ·

2333

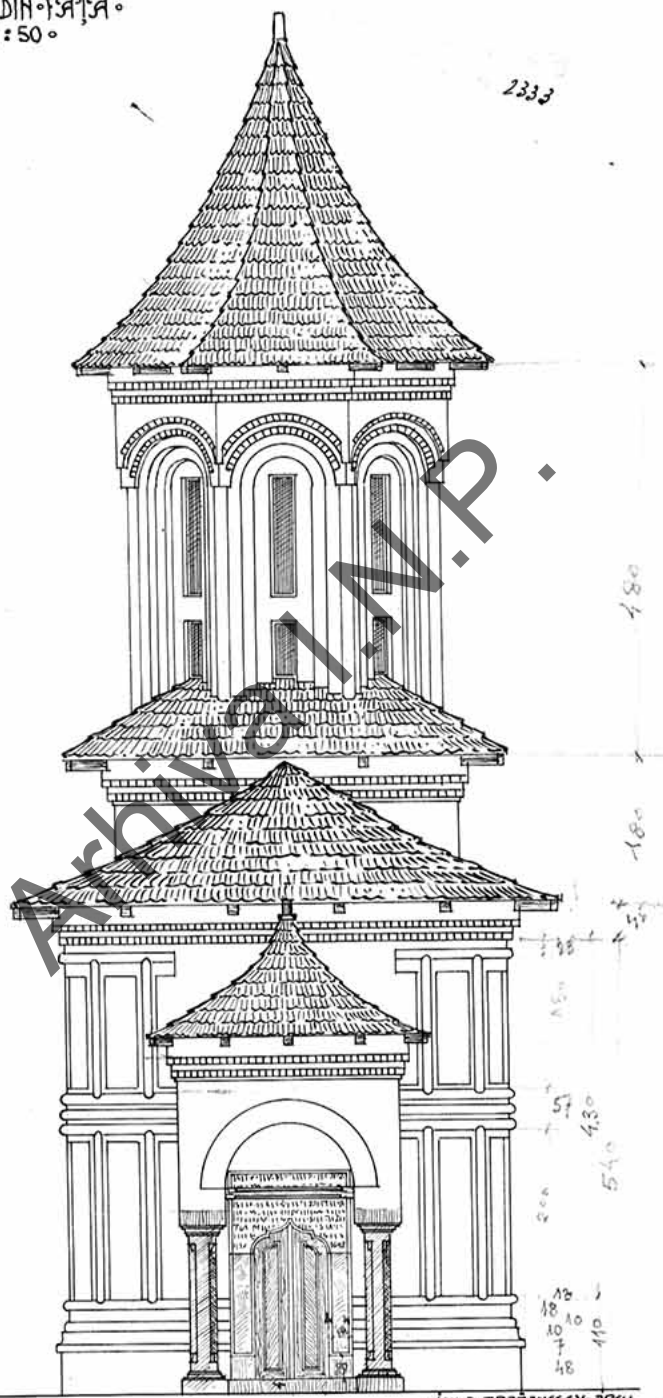

·ION·D·TRAȚANESCU-ARCH

1909

Arhiva I.N.P.

ARHIVA Monumente istorice | INMI
Fond CMI | Nr. 9450

8 cm

Fără cadru în interior, dar cu scara