ARHIVA INMI Fond CMI Nr. 9302

I.N.M.I. ARHIVA MONUMENTE ISTORICE Fond C.M.J.

MĂNĂSTIREA COVORA

PLAN DE ANSAMBLU

SCARA: 1:100 0 1 2 3 4 5 metri

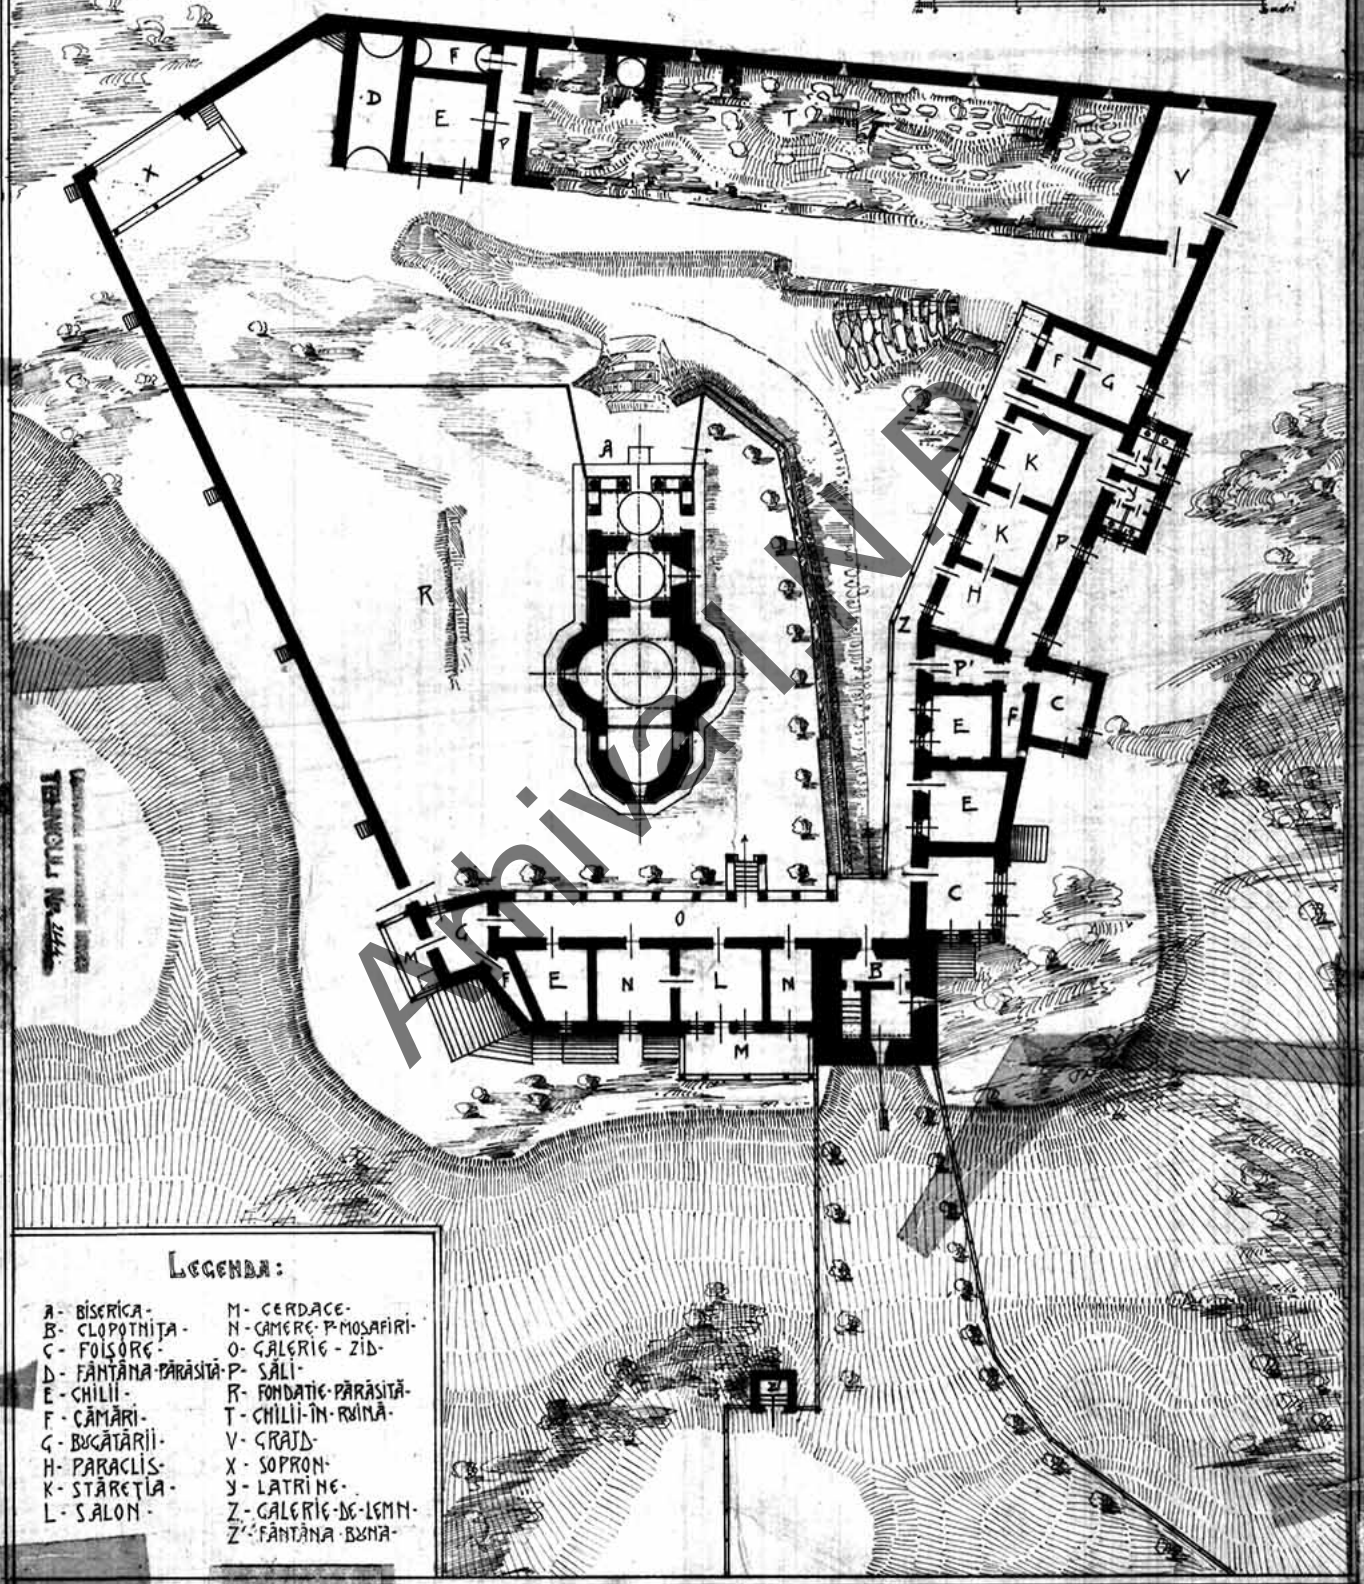

LEGENDA:

A - BISERICA
B - CLOPOTNIȚA
C - FOIȘOR
D - FÂNTÂNA-PĂRĂSITĂ
E - CHILII
F - CĂMĂRI
G - BUCĂTĂRII
H - PARACLIS
K - STĂREȚIA
L - SALON
M - CERDACE
N - CAMERE P. MOȘAFIRI
O - GALERIE - ZID
P - SĂLI
R - FONDAȚIE PĂRĂSITĂ
T - CHILII ÎN RUINĂ
V - GRAJD
X - SOPRON
Y - LATRINE
Z - GALERIE DE LEMN
Z' - FÂNTÂNA BUNĂ

+TRAJANESCU-ARCH.

1910

Vezi B.C.M.D. 1910

Arhiva I.M.M.

ARHIVA Monumente Istorice | INMI
Fond OMI | Nr. 9319

COMISIUNEA MONUMENTELOR ISTORICE
TECHNICUL N. 545

MÂNĂSTIREA GOVORA-VÂLCEA

PLAN DE SITUAȚIE

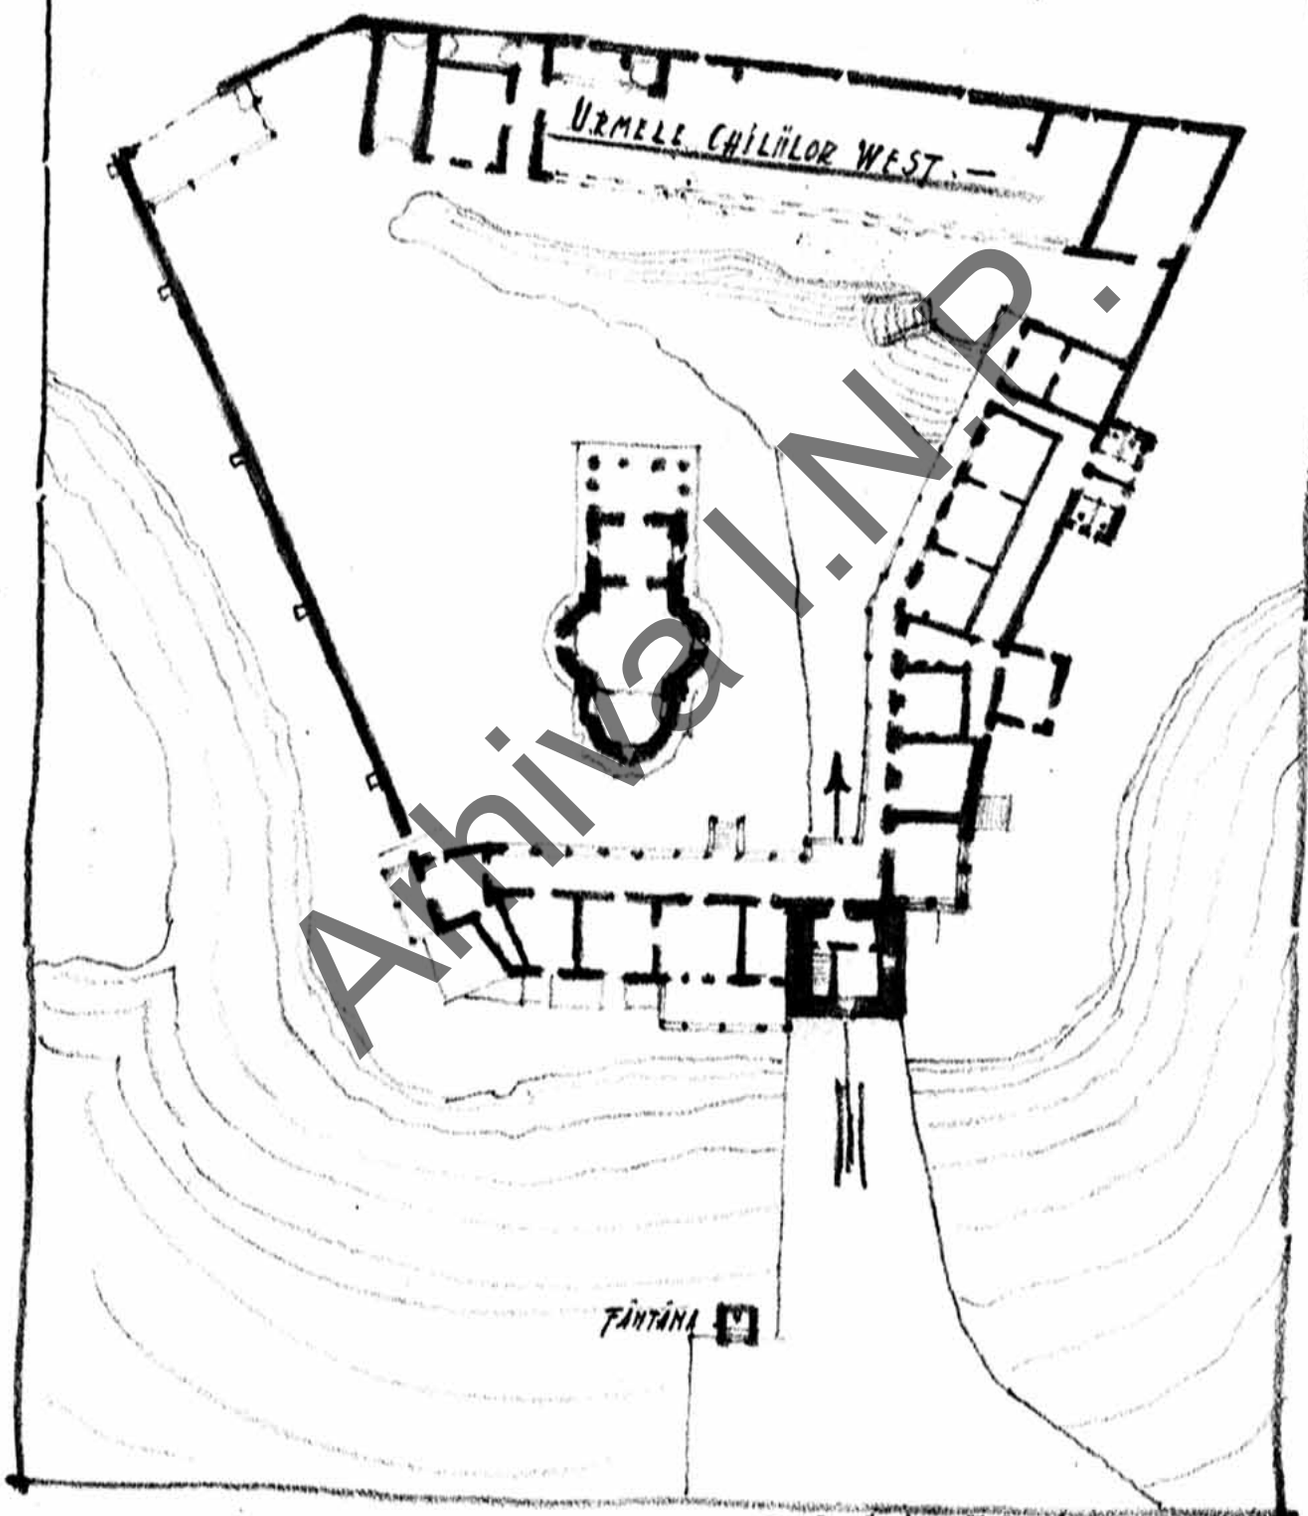

Arhiva I.N.P.

DUPĂ ARHIT. J. TRAJANESCU.
BUL. COM. MON. ISTORICE ANUL III. 1910. pag. 38.